


NASADZENIA KRZEWÓW LISCIASTYCJI

ZAT. 2

PROJEKT ZAGOSPODAROWANIA ZIELENI przy Szkole Podstawowej w Ligowie

SKALA 1:500

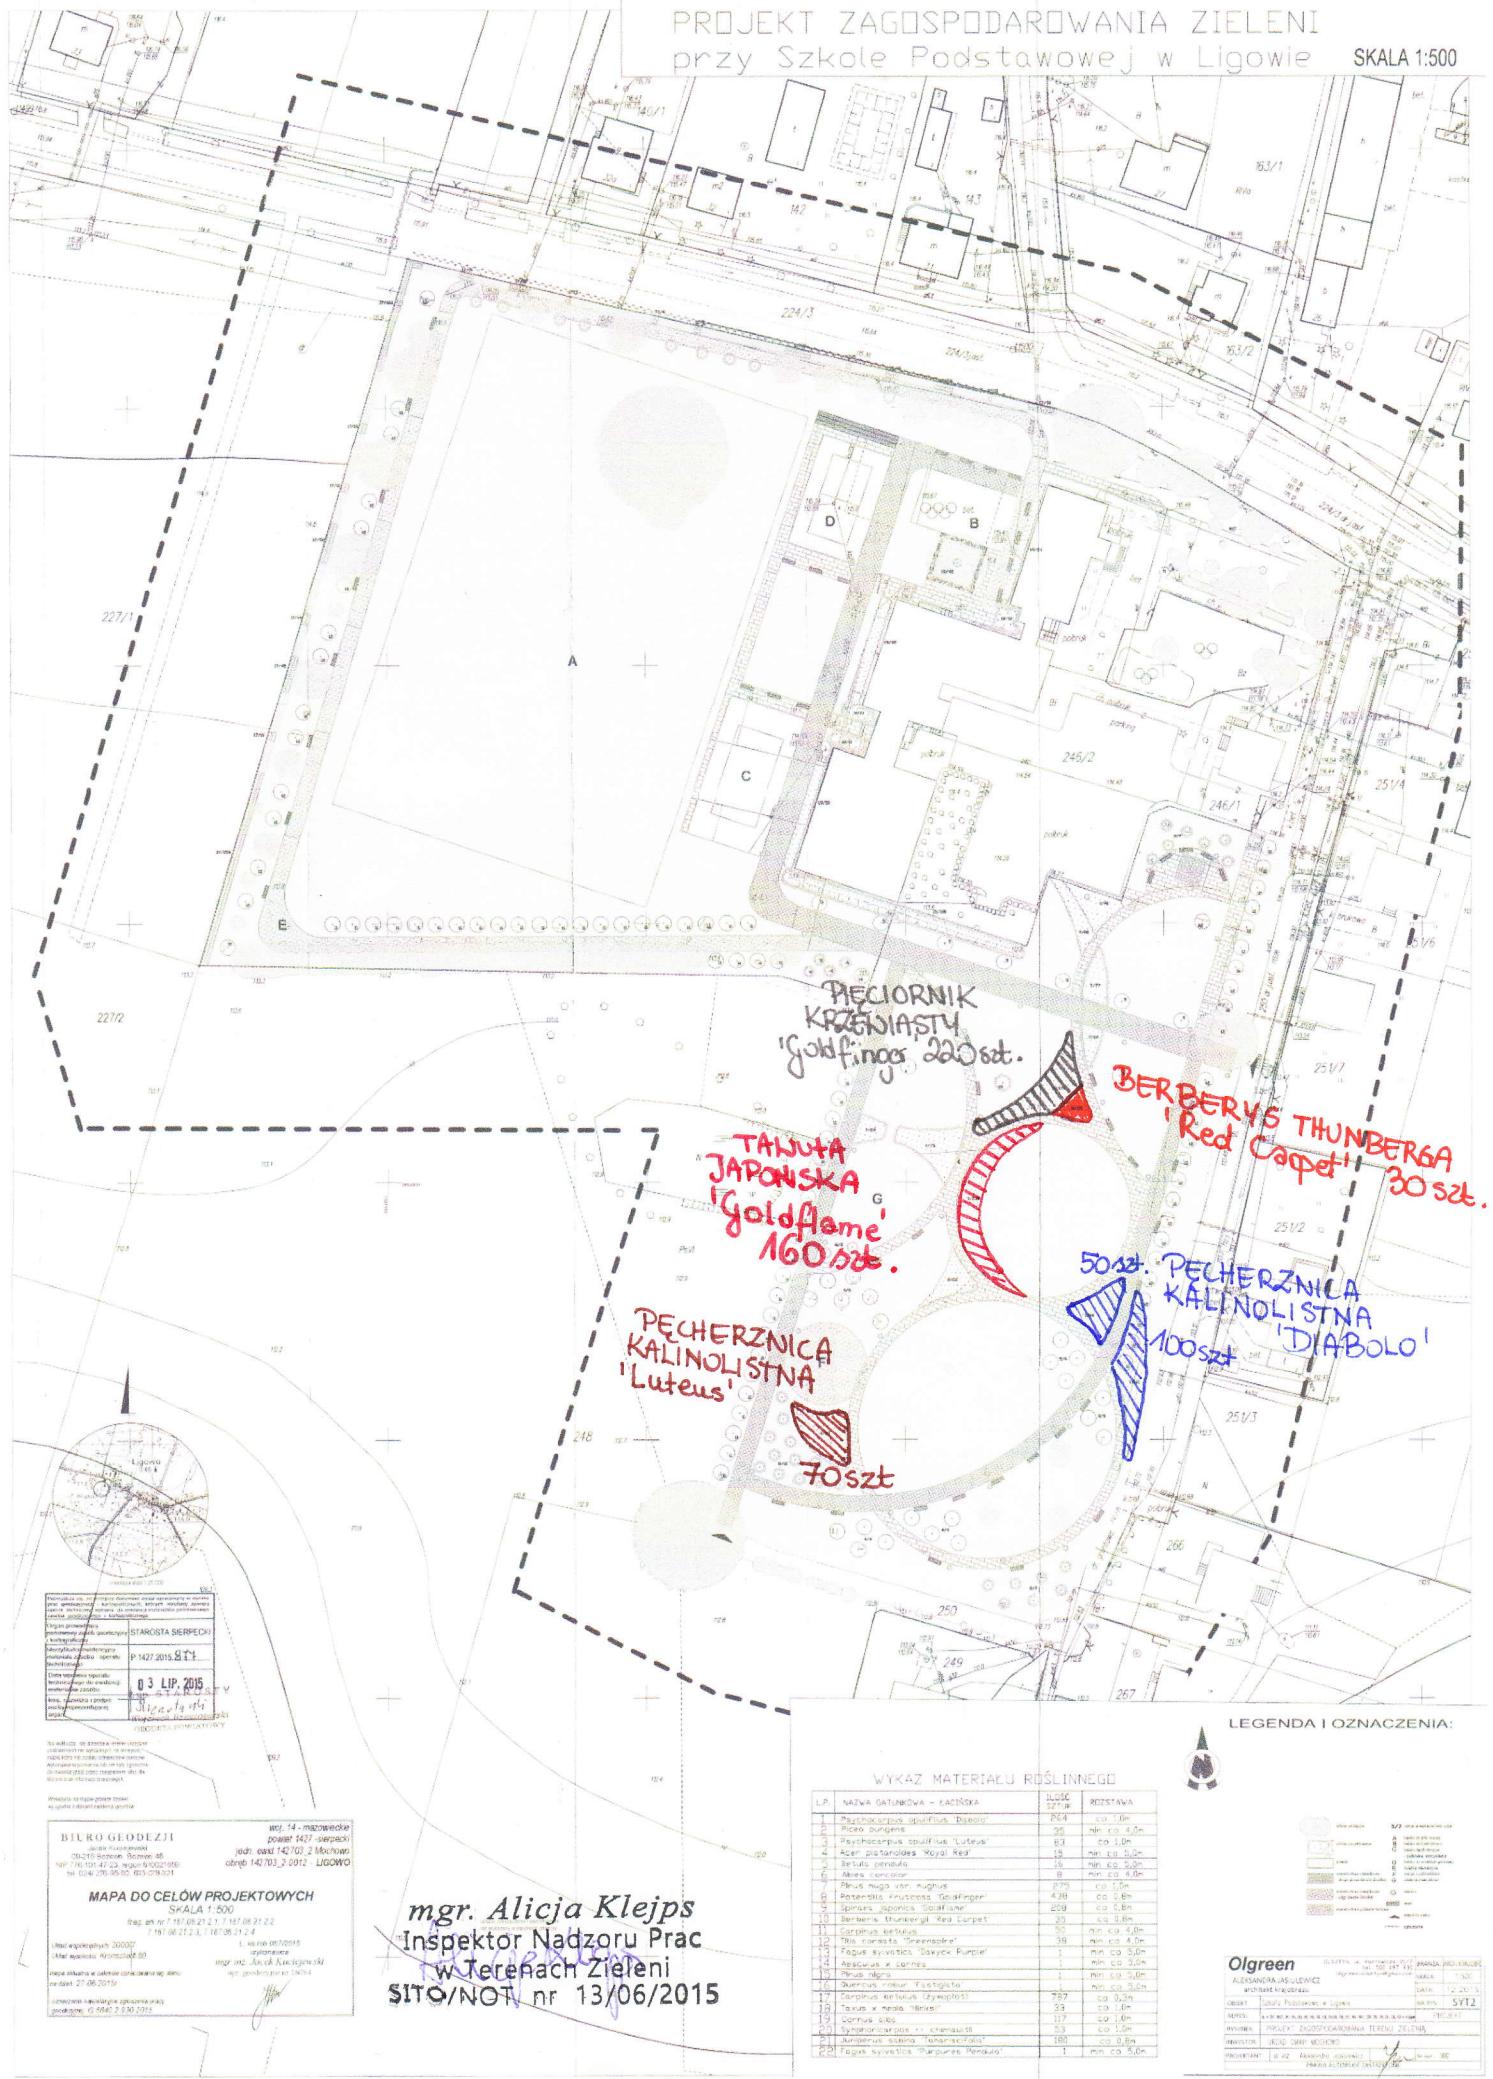

NASADZENIA GATUNKÓW DRZEWA STYCH

ZAL. 1.

PROJEKT ZAGOSPODAROWANIA ZIELENI przy Szkole Podstawowej w Ligowie

SKALA 1:500

