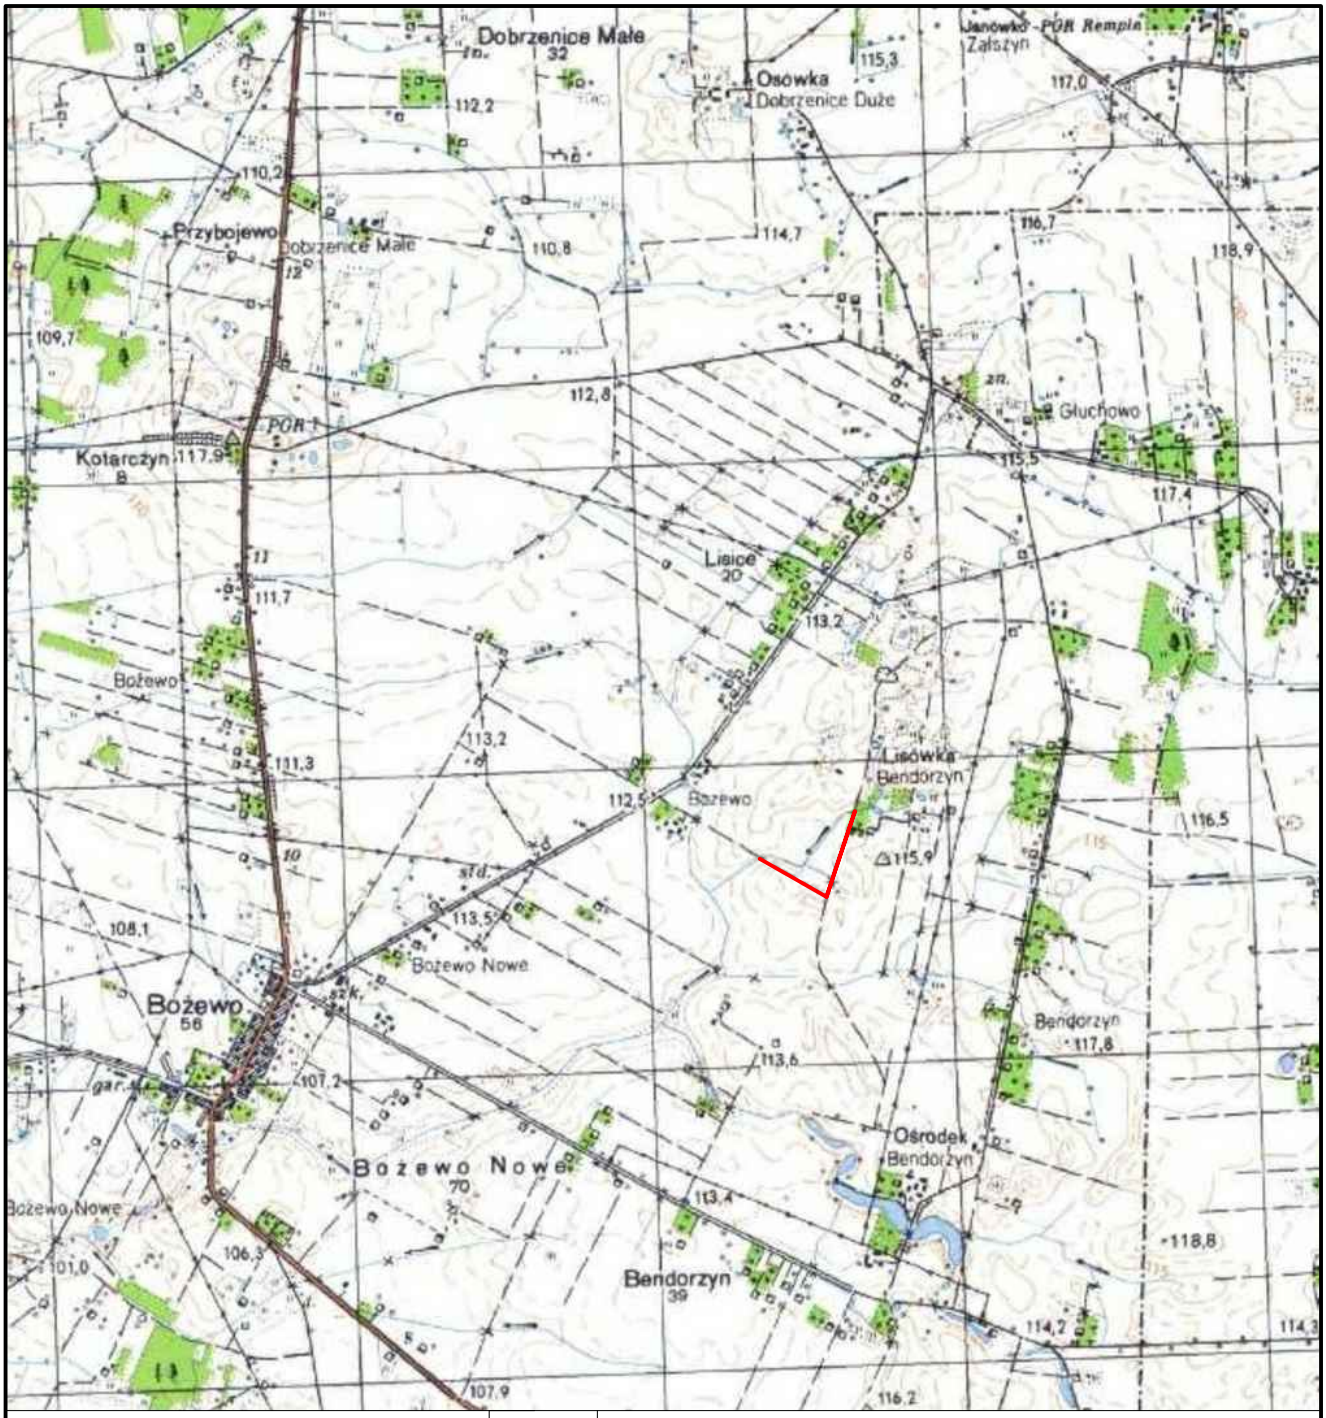

Projektowana droga

Nazwa inwestycji:	Przebudowa drogi transportu rolnego relacji Bożewo - Bendorzyn - etap II
Lokalizacja:	Województwo mazowieckie, powiat sierpecki, gmina Mochowo, miejscowość Bożewo, Bendorzyn
Inwestor:	Gmina Mochowo
Stadium dokumentacji:	Dokumentacja Techniczna
Nazwa arkusza:	Plan orientacyjny
Biuro projektowe:	Usługi Drogowe Usługi Drogowe Sergiusz Makowski ul. Kaliska 87a 87-800 Włocławek kor.: ul. Kaliska 83/63 87-800 Włocławek tel. 785 46 12 73 e-mail.: uslugi.drogowe@gmail.com www.facebook.com/uslugi.drogowe
Projekant:	mgr inż. Sergiusz Michał Makowski uprawnienia budowlane nr KUP/0134/PWOD/12 do projektowania i kierowania robotami budowlanymi bez ograniczeń w specjalnosci drogowej
Podpis:	

Branża:	Skala:	Data:	Nr arkusza:
DROGOWA	1:25 000	7.03.2018 r.	1