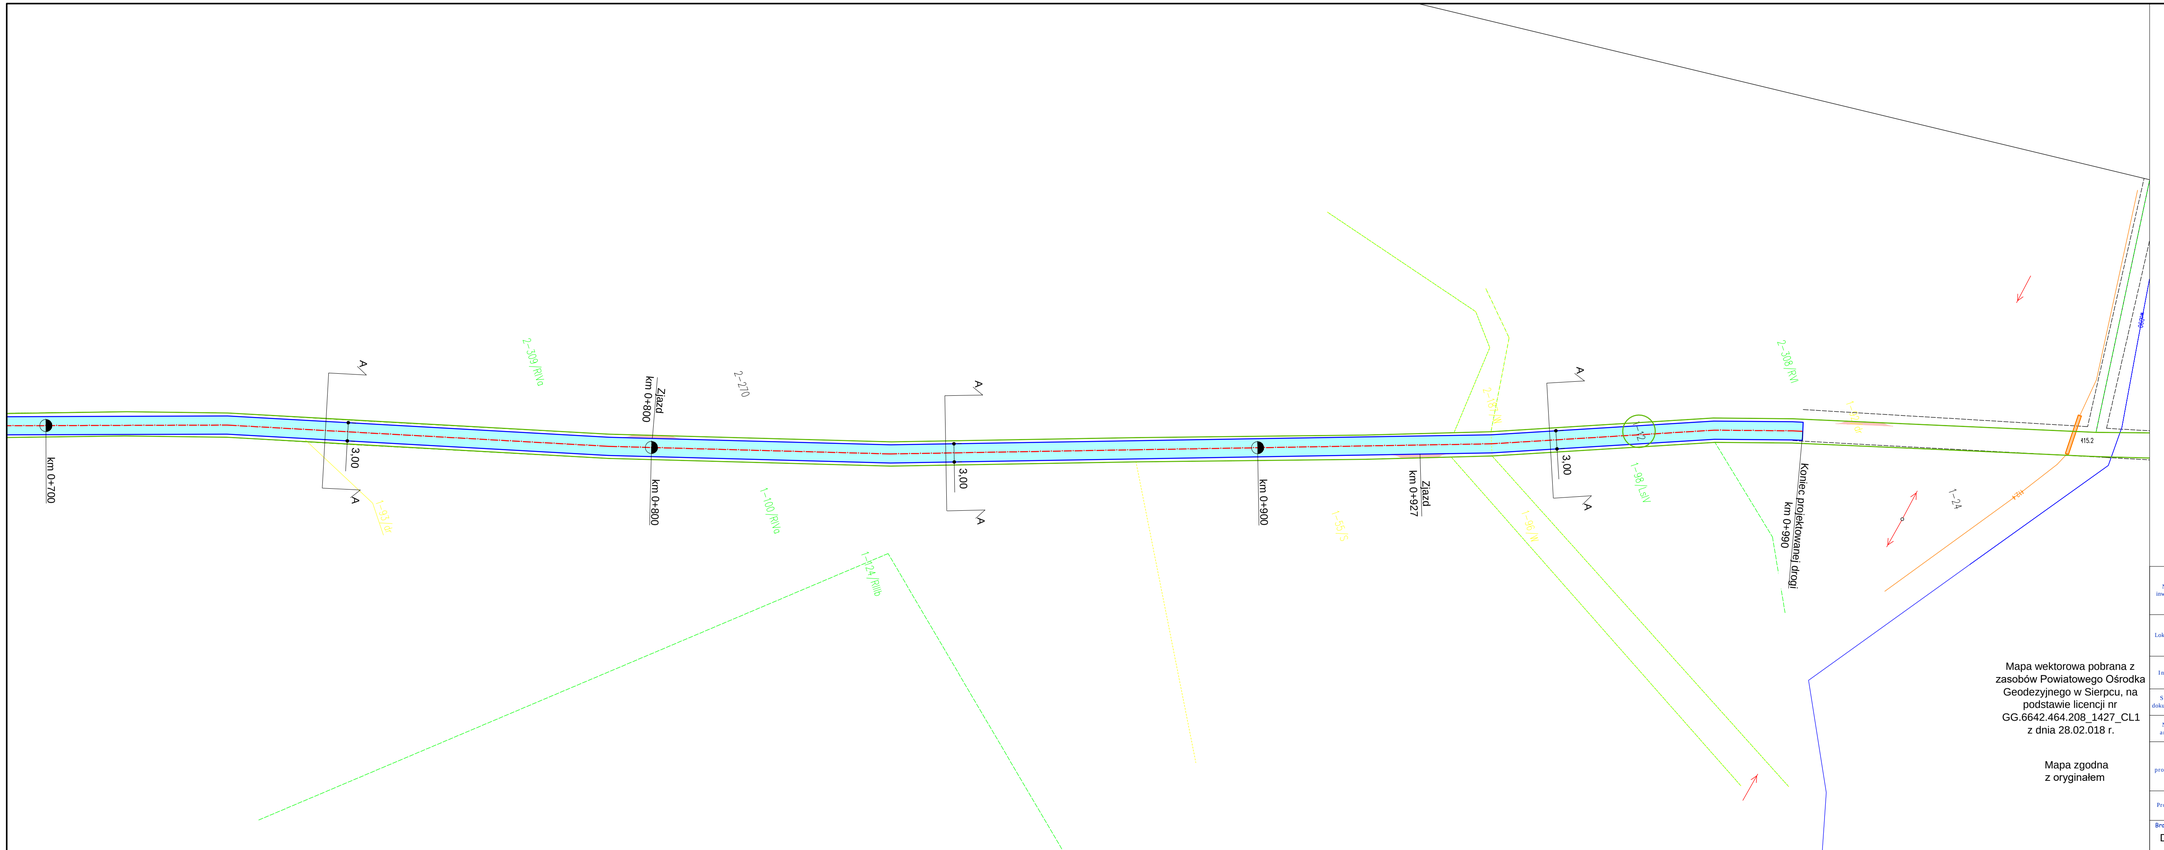

W
NW
N
NE
E
SE
S
SW

LEGENDA:

- Granice pasa drogowego
- Krawędź jezdni
- Oś jezdni
- Nawierzchnia bitumiczna jezdni
- Zjazdy bitumiczne

Mapa wektorowa pobrana z zasobów Powiatowego Ośrodka Geodezyjnego w Sierpcu, na podstawie licencji nr GG.6642.464.208_1427_CL1 z dnia 28.02.018 r.

Mapa zgodna z oryginałem

Nazwa inwestycji:	Przebudowa drogi transportu rolnego relacji Bożewo - Bendorzyn - etap II
Lokalizacja:	Województwo mazowieckie, powiat sierpecki, gmina Mochowo, miejscowoś Bożewo, Bendorzyn
Inwestor:	Gmina Mochowo
Stadium dokumentacji:	Dokumentacja Techniczna
Nazwa arkusza:	Projekt Zagospodarowania Terenu
Biuro projektowe:	Usługi Drogowe Sergiusz Makowski ul. Kaliska 87A 87-800 Włocławek kor.: ul. Kaliska 83/83 87-800 Włocławek tel. 785 46 12 73 e-mail.: usługi.drogowe@gmail.com www.facebook.com/usługi-drogowe
Projektant:	mgr inż. Sergiusz Michał Makowski uprawnienia budowlane nr KUP/0134/PWOD/12 do projektowania i kierowania robotami budowlanymi bez ograniczeń w specjalności drogowej
Podpis:	
Branża: DROGOWA	Skala: 1:500
Data: 7.03.2018 r.	Nr arkusza: 2.2