



Włocławek, 19.06.2018 r.

**Egzemplarz nr 1, 2, 3, 4**

Przebudowa drogi gminnej nr 370239W w miejscowości Rokicie		
Lokalizacja:	Województwo mazowieckie, powiat sierpecki, gmina Mochowo, miejscowość Ligowo, dz. 270, 273 miejscowość Rokicie, dz. 241	
Inwestor:	 Gmina Mochowo	
Kategoria obiektu:	Kategoria XXV - drogi i kolejowe drogi szynowe	
Zawartość:	Dokumentacja techniczna	
Branża:	Drogowa	
Kody CPV:	45100000-8 - Przygotowanie terenu pod budowę 45233220-7 - Roboty w zakresie nawierzchni dróg	
Biuro projektowe:	 <b>Usługi Drogowe</b>	<b>Usługi Drogowe Sergiusz Makowski</b> ul. Kaliska 87a 87-800 Włocławek Adr. koresp.: ul. Kaliska 83/63 87-800 Włocławek tel. 785 46 12 73 e-mail.: <a href="mailto:uslugi.drogowe@gmail.com">uslugi.drogowe@gmail.com</a> <a href="http://www.facebook.com/uslugi.drogowe">www.facebook.com/uslugi.drogowe</a>
Oświadczenie Projektanta:	Oświadczam, że projekt został wykonany zgodnie z obowiązującymi przepisami oraz zasadami wiedzy technicznej - wymóg art 20 ust 4 ustawy z dnia 7 lipca 1994 r. - Prawo Budowlane - (tekst jednolity Dz. U. z 2018 r. poz. 1202 z późn. zm.)	
Projektant:	 <b>inż. Sergiusz Makowski</b> <small>zwinięcia budowlane Nr. KUP/0134/PWOB/12 projektowanie i kierowanie robotami budowlanymi bez ograniczeń w specjalności drogowej</small>	



---

1.	Spis treści	str. 2
2.	Uprawnienia projektanta	str. 3
3.	Opis techniczny	str. 6
4.	Część rysunkowa	str. 13
	- Plan orientacyjny	
	- Projekt Zagospodarowania Terenu	
	- Przekrój konstrukcyjny	



## Uprawnienia projektanta.



OKRĘGOWA KOMISJA KWALIFIKACYJNA

Sygn. akt: KUPOIIB/KK-0054-0028/12  
KUPOIIB/KK-0055-0042/12

Bydgoszcz, dnia 19 grudnia 2012 r.

### DECYZJA

Na podstawie art. 24 ust. 1 pkt 2 ustawy z dnia 15 grudnia 2000 r. o samorządach zawodowych architektów, inżynierów budownictwa oraz urbanistów (*Dz. U. z 2001 r. Nr 5, poz. 42, z późn. zm.*), art. 13 ust. 1 pkt 1 i 2 i ust. 2, art. 14 ust. 1 pkt 2a i ust. 3 pkt 1 i 3 ustawy z dnia 7 lipca 1994 r. Prawo budowlane (*Dz. U. z 2010 r. Nr 243, poz. 1623, z późn. zm.*) oraz § 11 ust. 1 pkt 1 rozporządzenia Ministra Transportu i Budownictwa z dnia 28 kwietnia 2006 r. w sprawie samodzielnych funkcji technicznych w budownictwie (*Dz. U. z 2006 r. Nr 83, poz. 578, z późn. zm.*) w związku z art. 104 Kodeksu postępowania administracyjnego (*Dz. U. z 2000 r. Nr 98, poz. 1071, z późn. zm.*)

**Okręgowa Komisja Kwalifikacyjna  
n a d a j e**  
**Panu Sergiuszowi Michałowi Makowskiemu**  
magistrowi inżynierowi o kierunku budownictwo  
urodzonemu dnia 29 września 1985 r. w Grudziądzu

### UPRAWNIENIA BUDOWLANE

numer ewidencyjny KUP/0134/PWOD/12

**do projektowania i kierowania robotami budowlanymi bez ograniczeń  
w specjalności drogowej**

### UZASADNIENIE

W związku z uwzględnieniem w całości żądania strony, na podstawie art. 107 § 4 K.p.a. odstępuje się od uzasadnienia decyzji. Zakres nadanych uprawnień budowlanych wskazano na odwrocie decyzji.

### Pouczenie



Od niniejszej decyzji służy odwołanie do Krajowej Komisji Kwalifikacyjnej Polskiej Izby Inżynierów Budownictwa w Warszawie, za pośrednictwem Okręgowej Komisji Kwalifikacyjnej KUPOIIB w Bydgoszczy w terminie 14 dni od dnia jej doręczenia.

**Skład Orzekający**  
**Okręgowej Komisji Kwalifikacyjnej**

mgr inż. Jacek Kołodziej


inż. Wojciech Klatecki

inż. Franciszek Szypliński

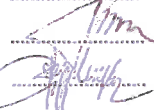

Otrzymują:

1. Pan Sergiusz Michał Makowski  
ul. Kaliska 83/63  
87-800 Włocławek
2. Okręgowa Rada Izby
3. Główny Inspektor  
Nadzoru Budowlanego
4. a/a

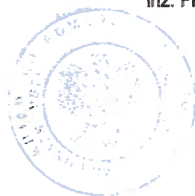



#### Szczegółowy zakres uprawnień budowlanych

Na podstawie art. 12 ust. 1 pkt 1 i 2 i art. 13 ust. 3 i 4 ustawy Prawo budowlane, **Pan Sergiusz Michał Makowski** jest upoważniony w specjalności **drogowej** do:

- 1) projektowania, sprawdzania projektów architektoniczno – budowlanych i sprawowania nadzoru autorskiego,
- 2) kierowania budową lub innymi robotami budowlanymi,
- 3) kierowania wytwarzaniem konstrukcyjnych elementów budowlanych oraz nadzoru i kontroli technicznej wytwarzania tych elementów,
- 4) wykonywania nadzoru inwestorskiego,
- 5) sprawowania kontroli technicznej utrzymania obiektów budowlanych **bez ograniczeń.**

Zgodnie z § 15 i § 18 ust. 1 rozporządzenia Ministra Transportu i Budownictwa z dnia 28 kwietnia 2006 r. w sprawie samodzielnych funkcji technicznych w budownictwie, niniejsze uprawnienia budowlane uprawniają również do:


- 1) sporządzania projektów zagospodarowania działki lub terenu w zakresie specjalności drogowej,
- 2) projektowania obiektu budowlanego i kierowania robotami budowlanymi związanymi z obiektem budowlanym, takim jak:
  - a) droga, w rozumieniu przepisów o drogach publicznych, z wyłączeniem drogowych obiektów inżynierskich oprócz przepustów;
  - b) droga dla ruchu i postoju statków powietrznych oraz przepust.

#### **Skład Orzekający Okręgowej Komisji Kwalifikacyjnej**

mgr inż. Jacek Kołodziej

inż. Wojciech Kłatecki

inż. Franciszek Szypliński

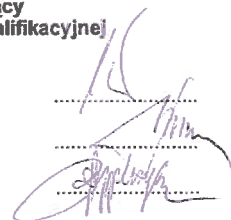



## Zaświadczenie o członkostwie projektanta w Izbie Inżynierów Budownictwa.



P O L S K A  
I Z B A  
I N Ż Y N I E R Ó W  
B U D O W N I C T W A

### Zaświadczenie

o numerze weryfikacyjnym:

KUP-QK5-ZUJ-GVL \*

Pan **Sergiusz Makowski** o numerze ewidencyjnym **KUP/BD/0016/13**  
adres zamieszkania ul. Kaliska 83/63, 87-800 Włocławek  
jest członkiem Kujawsko-Pomorskiej Okręgowej Izby Inżynierów Budownictwa i posiada  
wymagane ubezpieczenie od odpowiedzialności cywilnej.  
Niniejsze zaświadczenie jest ważne do dnia 2019-03-31.

Zaświadczenie zostało wygenerowane elektronicznie i opatrzone bezpiecznym podpisem elektronicznym  
weryfikowanym przy pomocy ważnego kwalifikowanego certyfikatu w dniu 2018-02-20 roku przez:

**Adam Podhorecki**, Przewodniczący Rady Kujawsko-Pomorskiej Okręgowej Izby Inżynierów Budownictwa.

(Zgodnie art. 5 ust 2 ustawy z dnia 18 września 2001 r. o podpisie elektronicznym (Dz. U. 2001 Nr 130 poz. 1450) dane w postaci  
elektronicznej opatrzone bezpiecznym podpisem elektronicznym weryfikowanym przy pomocy ważnego kwalifikowanego certyfikatu są  
równoważne pod względem skutków prawnych dokumentom opatrzonym podpisami własnoręcznymi.)

\* Weryfikację poprawności danych w niniejszym zaświadczeniu można sprawdzić za pomocą numeru weryfikacyjnego zaświadczenia na  
stronie Polskiej Izby Inżynierów Budownictwa [www.piib.org.pl](http://www.piib.org.pl) lub kontaktując się z biurem właściwej Okręgowej Izby Inżynierów  
Budownictwa.



# OPIŚ TECHNICZNY



## OPIS TECHNICZNY

do dokumentacji technicznej na:

Przebudowa drogi gminnej nr 370239W w miejscowości Rokicie

### 1. PODSTAWA OPRACOWANIA

- Mapa do celów informacyjnych w skali 1:500
- Uzgodnienia z Inwestorem
- Rozpoznanie trasy projektowanego odcinka w terenie przez projektanta
- Ustawa Prawo Budowlane (tekst jednolity Dz. U. z 2017 r., poz. 1332 z późniejszymi zmianami)
- Ustawa z dnia 21 marca 1985 r. o Droгах Publicznych (tekst jednolity Dz. U. z 2016 r., poz. 1440 z późn. zm)
- Rozporządzenia Ministra Transportu i Gospodarki Morskiej w sprawie warunków technicznych, jakim powinny odpowiadać drogi publiczne i ich usytuowanie (Dz. U. z dnia 29 stycznia 2016 r. Poz. 124)

### 2. PRZEDMIOT I ZAKRES OPRACOWANIA

Przedmiotem opracowania jest dokumentacja techniczna na przebudowę drogi polegającej na wykonaniu nowej nawierzchni.

Zakres opracowania obejmuje:

- Ścięcie poboczy gruntowych, zdjęcie warstwy ziemi urodzajnej
- Korytowanie pod konstrukcję nawierzchni
- Wbudowanie warstwy odcinającej z piasku
- Wbudowanie dolnej warstwy podbudowy z kruszywa łamanego na poszerzeniu
- Ułożenie górnej warstwy podbudowy zasadniczej z kruszywa łamanego,
- Ułożenie warstw bitumicznych,
- Wykonanie poboczy umocnionych kruszywem.

### 3. ISTNIEJĄCY STAN ZAGOSPODAROWANIA TERENU

#### 3.1 Stan istniejący

Projektowana droga w stanie obecnym posiada nawierzchnię tłuczniovą jednakże istniejący ślad drogi nie pokrywa się w całości z pasem drogowym stąd wymagane jest poszerzenie istniejącej podbudowy. Nawierzchnia posiada miejscowe ubytki powodujące powstawanie zastoisk wodnych. Również pobocza gruntowe są przerośnięte co skutecznie powoduje blokowanie spływu wód opadowych i roztopowych.



### 3.2 Lokalizacja inwestycji – obszar oddziaływania inwestycji

Projektowana przebudowa drogi zlokalizowana jest w Ligowo i Rokicie, gm. Mochowo. Obszar oddziaływania inwestycji zgodnie z art. 28 ust.2 Ustawy Prawo Budowlane stanowią działki 250, 270 – m. Ligowo, 241 – m. Rokicie, jednocześnie inwestycja zlokalizowana jest w całości na w/w działkach.

Droga zlokalizowana jest na terenie Obszarze Chronionego Krajobrazu Przysięcze Skrzy Prawej. Należy dołożyć wszelkich starań, aby w trakcie wykonywania robót ingerencja w środowisko naturalne była jak najbardziej ograniczona.

Na terenie inwestycji nie obowiązuje Miejsowy Plan Zagospodarowania Terenu. Omawiana inwestycja nie znajduje się na terenach objętych ochroną konserwatorską. W przypadku odkrycia w trakcie trwających robót przedmiotów, co do których istnieje przypuszczenie, że są zabytkami, należy zgodnie z art. 32 ust. 1 ustawy z 23 lipca 2003 roku o ochronie zabytków i opiece nad zabytkami (Dz. U. z 2014 r., poz. 1446 z późn. zm.) zawiadomić Wojewódzki Urząd Ochrony Zabytków w Warszawie Delegatura w Płocku lub Wójta Gminy Mochowo, po wcześniejszym wstrzymaniu robót budowlanych.

### 3.3 Istniejące uzbrojenie

W obrębie inwestycji nie występuje uzbrojenie kolidujące..

## 4. ROZWIĄZANIA PROJEKTOWE

### 4.1 Charakterystyka projektowanej drogi:

- Kategoria dróg: gminna,
- Klasa drogi: lokalna (L)
- Kategoria ruchu: KR1,
- Prędkość projektowa: 40 km/h,
- Długość – 995 m,
- Szerokość nawierzchni drogi: 3,0 – m,
- Przekrój jezdni: 1x1
- Rodzaj nawierzchni – mieszanka mineralno – bitumiczna,
- Rodzaj poboczy: umocnione kruszywem o szer. 0,5 m

### 4.2 Projektowana konstrukcja

#### **- Konstrukcja jezdni:**

- Warstwa ścieralna AC11S 50/70 – 5 cm
- Górna warstwa podbudowy z kruszywa łamanego 0/31,5 – 10 cm
- Istniejąca nawierzchnia tłuczniowa jako podbudowa





---

- **Konstrukcja jezdni na poszerzeniu:**

- Warstwa ścieralna AC11S 50/70 – 5 cm
- Górna warstwa podbudowy z kruszywa łamanego stab. mech 0/31,5 – 10 cm
- Dolna warstwa podbudowy z kruszywa łamanego stab. mech. 0/63 – 15 cm
- Warstwa odcinająca z piasku – 10 cm,
- Sprofilowane zagęszczone podłoże gruntowe  $I_s \geq 0,98$ .

Łączna powierzchnia poszerzenia wynosi  $261 \text{ m}^2$

Zjazdy należy wykonać o szerokości nawierzchni utwardzonej 3,5 m, natomiast połączenie nawierzchni zjazdu z krawędzią jezdni należy zrealizować za pomocą łuków o promieniu  $R=3,0\text{m}$ . Wszystkie omawiane zjazdy są zjazdami istniejącymi.

#### 4.3 Odwodnienie :

Odwodnienie jezdni zrealizowane jest powierzchniowo za pomocą spadków podłużnych i poprzecznych na przyległy teren.

#### 4.4 Zadrzewienie :

Na terenie planowanej inwestycji nie występuje zadrzewienie kolidujące z inwestycją.

#### 4.5 Szkody górnicze:

Omawiana inwestycja nie jest zlokalizowana w obszarze występowania szkód górniczych.

#### 4.6 Zestawienie charakterystycznych ilości

- ✓ Długość – 995 mb
- ✓ Powierzchnia jezdni –  $3\,005 \text{ m}^2$

### 5. Informacja BIOZ.

Szczegółowy zakres zamierzenia budowlanego i kolejność ich wykonania przedstawia przedmiar robót.

Na omawianym odcinku roboty prowadzone będą:

- w pobliżu linii teletechnicznej
- w pobliżu sieci wodociągowo - kanalizacyjnej
- „pod ruchem”, tj. odcinek drogi nie będzie wyłączony z ruchu kołowego.

Główne zagrożenia występujące podczas realizacji robót to:

- Roboty przygotowawcze
- roboty rozbiórkowe
- Roboty nawierzchniowe i konstrukcyjne



#### Wykonanie podbudowy

- Transport technologiczny pionowy i poziomy

W celu likwidacji zagrożeń wynikających z prowadzenia robót należy:

1. stosować sprzęt ochrony osobistej
  2. wygrodzić strefy bezpiecznej pracy sprzętu mechanicznego
  3. ustawić tablice ostrzegawcze
  4. zakazany jest transport materiałów nad stanowiskami roboczymi
  5. należy dbać o stan nawierzchni dróg
  6. stosować tylko sprzęt właściwy do transportu
- Podstawowe obowiązki pracowników w zakresie BHP
1. przystąpienie do pracy w pełni zdrowia, odzieży ochronnej
  2. znajomość przepisów i zasad bezpiecznej pracy na budowie, rodzaju wykonanej pracy
  3. właściwa organizacja, zabezpieczania oraz utrzymania ład i porządku na stanowisku pracy
  4. znajomość zasad i warunków bezpiecznej pracy z użyciem maszyn, urządzeń technicznych, sprzętu i narzędzi
  5. dbałość o stan techniczny narzędzi, kabli i urządzeń elektrycznych
  6. znajomość telefonów alarmowych
  7. utrzymanie w czystości pomieszczeń socjalno-bytowych.

Zgodnie z Rozporządzeniem Ministra Infrastruktury z dnia 23.06.03 w sprawie informacji dotyczącej bezpieczeństwa i ochrony zdrowia oraz planu bezpieczeństwa i ochrony zdrowia ( DZ. U. Nr 120 z 2003r. , poz. 1126) w ramach planowanej inwestycji przewiduje się roboty budowlane, których , charakter, organizacji lub miejsce wykonywania stwarzają ryzyko powstania zagrożenia bezpieczeństwa i zdrowia ludzi. W związku z powyższym **konieczne jest opracowanie planu BIOZ.**

## 6. ZASADY BEZPIECZNEGO WYKONYWANIA ROBÓT BUDOWLANYCH ORAZ WYSTĘPUJĄCE ZAGROŻENIA

### Roboty ziemne

#### Warunki bezpiecznego prowadzenia robót ziemnych

- Wykonywanie robót ziemnych należy prowadzić na podstawie planu organizacji robót określającego kolejność metody ich wykonania.
- Przed rozpoczęciem robót ziemnych należy dokonać inwentaryzacji urządzeń podziemnych (instalacji wodociągowej, kanalizacyjnej, elektrycznej, gazowej, centralnego ogrzewania, telekomunikacyjnej) w celu ustalenia ewentualnych kolizji i zagrożeń.
- Przy prowadzeniu robót ziemnych w bezpośrednim sąsiedztwie instalacji podziemnych należy określić bezpieczne odległości (w pionie i poziomie), w jakich mogą być prowadzone roboty przy użyciu sprzętu ciężkiego. Odległości bezpiecznego używania maszyn roboczych należy ustalić z jednostkami zarządzającymi tymi instalacjami.
- W razie natrafienia na nie zinwentaryzowane przewody należy natychmiast



przerwać prace i zawiadomić o tym kierownictwo budowy.

- Podczas wykonywania wykopów niedopuszczalne jest tworzenie nawisów.
- Urobek z wykopów powinien być: odkładany 1 m za klin odłamu gruntu jeśli ściany wykopu nie są umocnione lub odwożony bezpośrednio na składowisko.
- W klinie odłamu gruntu nie wolno składować materiałów, urządzać dróg dojazdowych i przejść.
- Przy wykonywaniu wykopu sprzętem zmechanizowanym pracownicy powinni znajdować się w bezpiecznej od niego odległości.
- Podczas wykonywania robót wąsko przestrzennych osoby współpracujące z operatorem mogą znajdować się wyłącznie w części zabezpieczonej wykopu.
- Każdorazowe rozpoczęcie prac w wykopie wymaga sprawdzenia jego obudowy lub skarp.
- Jeżeli głębokość wykopu jest większa niż 1m należy wykonać zejścia do wykopu. Odległość między zejściami do wykopu nie powinna przekraczać 20m.
- Ściany wykopu należy zabezpieczyć zgodnie z opracowanym planem wykonania robót ziemnych (skarpowanie, szalunki, rozpory).
- Krawędzie wykopów oznaczyć i zabezpieczyć przed osobami postronnymi zgodnie z obowiązującymi przepisami.
- Zabrania się w miejscu prowadzenia wykopów prowadzenia jednocześnie innych robót oraz przebywania osób postronnych.
- Prowadzenie robót ziemnych w pobliżu instalacji podziemnych, a także głębienie wykopów poszukiwawczych powinno odbywać się ręcznie.
- W czasie wykonywania wykopów w miejscach dostępnych dla osób niezatrudnionych przy tych robotach należy wokół wykopów pozostawionych w czasie zmroku i w nocy ustawić balustrady zaopatrzone w światło ostrzegawcze koloru czerwonego.
- Jeżeli teren, na którym wykonywane są roboty ziemne, nie może być ogrodzony, wykonawca robót powinien zapewnić stały dozór.
- Koparka w czasie pracy powinna być ustawiona w odległości od wykopu co najmniej 0,6m poza granicą klina naturalnego odłamu gruntu. Przebywanie osób pomiędzy ścianą wykopu a koparką, nawet w czasie postoju jest zabronione.
- W czasie wykonywania koparką wykopów wąsko przestrzennych należy wykonywać obudowę wyłącznie z zabezpieczonej części wykopu lub zastosować obudowę prefabrykowaną, z użyciem wcześniej przewidzianych urządzeń mechanicznych.
- Ruch środków transportowych obok wykopów powinien odbywać się poza granicą klina naturalnego odłamu gruntu.

Najczęściej występujące zagrożenia przy robotach ziemnych

- wykonywanie robót niezgodnie z założoną technologią robót,




- nieprzestrzeganie warunków BHP podczas robót przy czynnych instalacjach,
- nie zachowanie odpowiedniego nachylenia skarpy,
- składowanie materiałów na krawędzi wykopu,
- pogłębianie wykopów wąsko przestrzennych ponad dopuszczalne zagłębienie,
- niestaranne wykonanie szalunków lub ich brak,
- użycie niewłaściwych materiałów do wykonania szalunków,
- brak lub niewłaściwe zejścia do wykopów,
- przebywanie w zasięgu pracy ramienia koparki,
- wykonywanie napraw sprzętu lub środków transportu bez należytego zabezpieczenia przed osunięciem się sprzętu,
- brak kontroli izolacji kabli energetycznych i przewodów doprowadzających energię elektryczną, np. do pomp,
- lekceważenie zagrożeń ze strony niewypałów.

## 7. Ogólne wytyczne inwestycji

Wytyczenie robót należy powierzyć uprawnionemu geodecie. W obrębie istniejącego uzbrojenia podziemnego roboty ziemne należy wykonywać ręcznie wykonując przekopy próbne. W czasie realizacji robót należy dokonać odbiorów częściowych robót ulegających zakryciu z wpisem do dziennika budowy. Po zakończeniu robót zlecić należy wykonanie geodezyjnej inwentaryzacji powykonawczej. Materiały użyte na budowie winny posiadać świadectwo jakości oraz atest zdrowotny. Wszystkie roboty muszą być wykonywane przez pracowników posiadających odpowiednie kwalifikacje pod stałym nadzorem osoby posiadającej uprawnienia budowlane. O ewentualnym zamiarze dokonania istotnych zmian w projekcie, oraz w przypadkach opisanych w opisie technicznym powinien zostać powiadomiony projektant. Jakość robót musi odpowiadać wymaganiom zawartym w opracowaniu „Warunki techniczne wykonania i odbioru robót budowlano-montażowych”. W czasie prowadzenia prac budowlanych obowiązuje przestrzeganie przepisów dotyczących bezpieczeństwa i higieny pracy przy wykonywaniu robót budowlano-montażowych.

Opracował:



**mgr inż. Sergiusz Makowski**  
uprawnienia budowlane nr KUP/0134/PWOD/12  
do projektowania i kierowania robotami budowlanymi  
bez ograniczeń w specjalności drogowej

**Zarząd Dróg Powiatowych**  
**09 - 200 SIERPC**  
**ul. Kościuszki 1a**  
**ZDP.DT.1.420.28.2018**

Sierpc, dnia 20.09.2018 r.

## O Ś W I A D C Z E N I E

**Zarząd Dróg Powiatowych w Sierpcu** sprawujący zarząd gruntami w pasie dróg powiatowych, zgodnie z art 22 ustawy z dnia 21 marca 1985 r. o drogach publicznych oświadcza, iż wyraża zgodę **Gminie Mochowo- 09-214 Mochowo** reprezentowanej przez **Zbigniewa Tomaszewskiego- Wójta Gminy Mochowo** na dysponowanie nw. nieruchomością:

działka znajdująca się w ciągu drogi powiatowej 3730W- nr 273 obręb Ligowo. gm. Mochowo:


na cele budowlane dla zadania inwestycyjnego obejmującego przebudowę drogi gminnej nr 370239W.




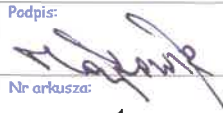
DYREKTOR  
Zarządu Dróg Powiatowych  
w Sierpcu  
mgr inż. Artur Obrębski




# CZĘŚĆ RYSUNKOWA

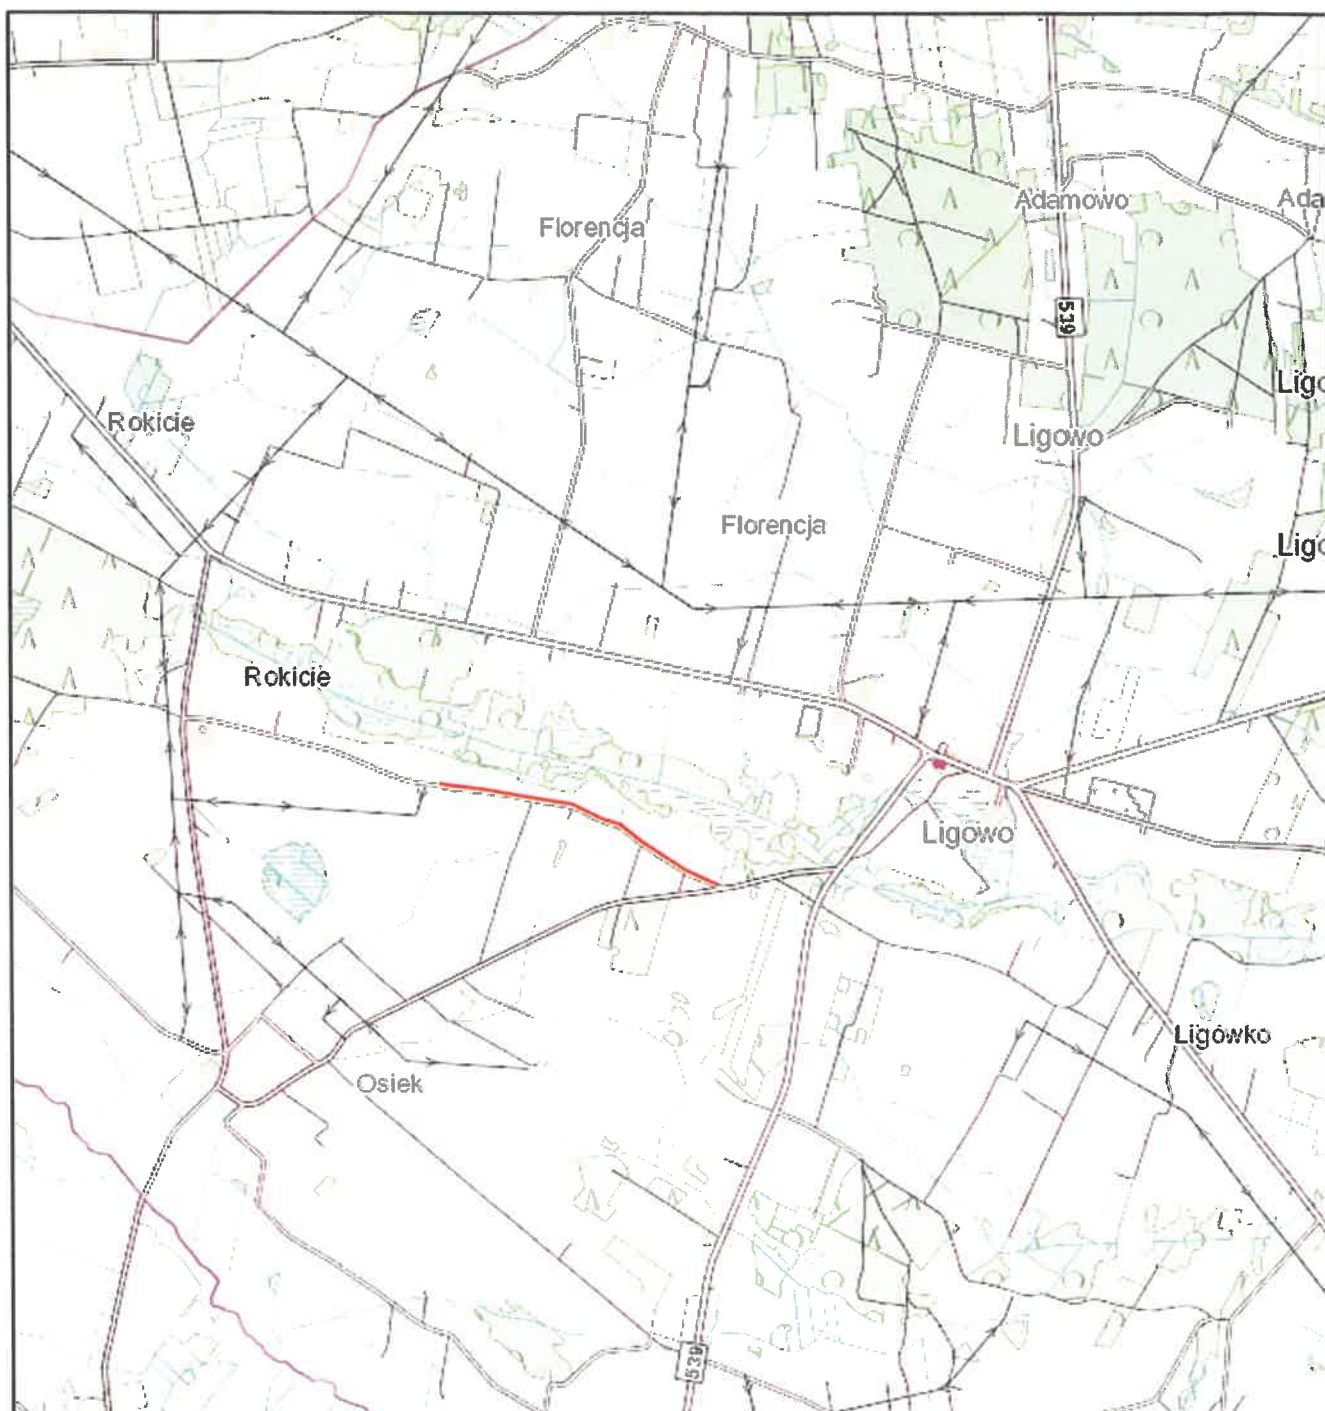



 Projektowana droga	Nazwa inwestycji:	Przebudowa drogi gminnej nr 370239W w miejscowości Rokicie		
	Lokalizacja:	Województwo mazowieckie, powiat sierpecki, gmina Mochowo, miejscowości Ligowo, Rokicie		
	Inwestor:	 Gmina Mochowo		
	Stadium dokumentacji:	Dokumentacja Techniczna		
	Nazwa arkusza:	Plan Orientacyjny		
	Biuro projektowe:	 <b>Usługi Drogowe</b> Usługi Drogowe Sergiusz Makowski ul. Kaliska 87a 87-800 Włocławek kor.: ul. Kaliska 83/63 87-800 Włocławek tel. 785 46 12 73 e-mail.: <a href="mailto:uslugi.drogowe@gmail.com">uslugi.drogowe@gmail.com</a> <a href="http://www.facebook.com/uslugi.drogowe">www.facebook.com/uslugi.drogowe</a>		
Projektant:	mgr inż. Sergiusz Michał Makowski uprawnienia budowlane nr KUP/0134/PWOD/12 do projektowania i kierowania robotami budowlanymi bez ograniczeń w specjalności drogowej		Podpis:	
Branża:	Skala:	Data:	Nr arkusza:	
DROGOWA	1:25 000	19.06.2018 r.	1	

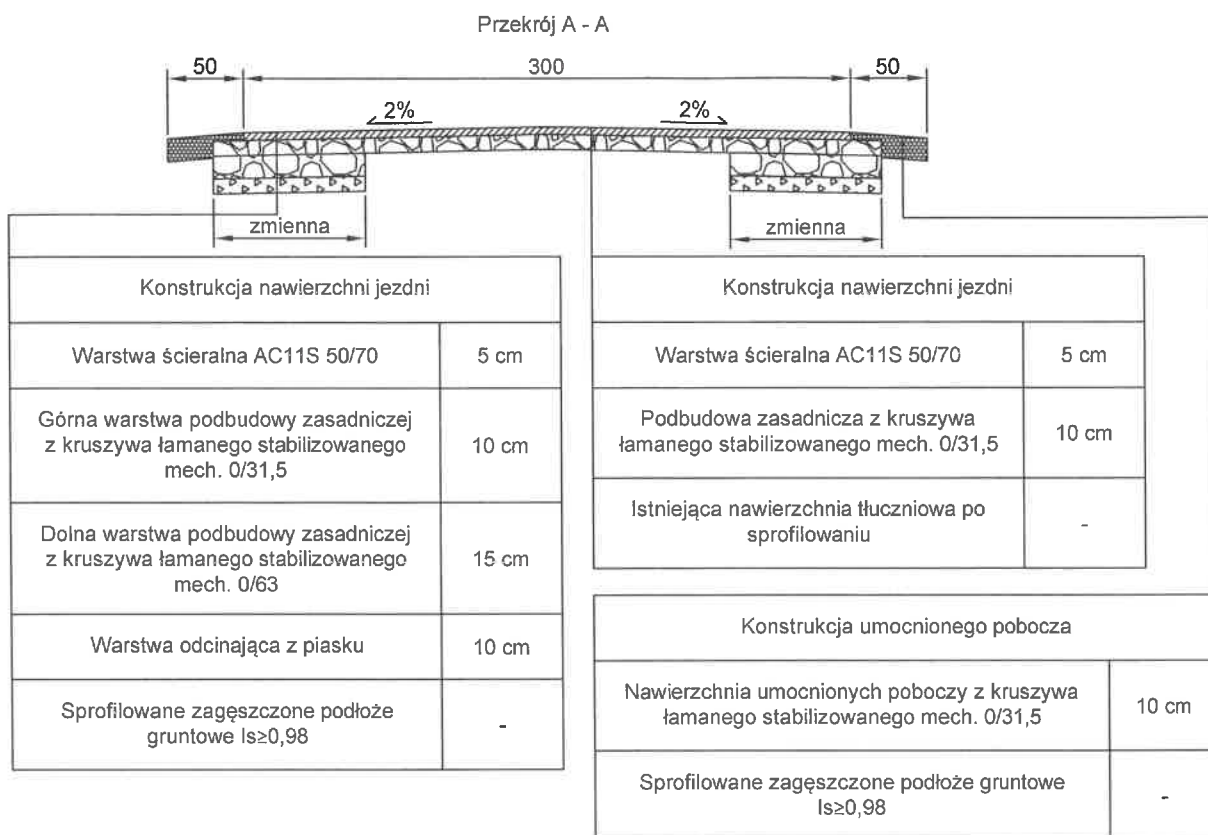

Nazwa inwestycji:	Przebudowa drogi gminnej nr 370239W w miejscowości Rokicie		
Lokalizacja:	Województwo mazowieckie, powiat sierpecki, gmina Mochowo, miejscowości Ligowo, Rokicie		
Inwestor:	 Gmina Mochowo		
Stadium dokumentacji:	Dokumentacja Techniczna		
Nazwa arkusza:	Przekrój konstrukcyjny		
Biuro projektowe:	 <div> <b>Usługi Drogowe</b>            Usługi Drogowe Sergiusz Makowski            ul. Kaliska 87a 87-800 Włocławek            kor.: ul. Kaliska 83/63 87-800 Włocławek            tel. 785 46 12 73            e-mail: uslugi.drogowe@gmail.com            www.facebook.com/uslugi.drogowe         </div>		
Projektant:	mgr inż. Sergiusz Michał Makowski uprawnienia budowlane nr KUP/0134/PWOD/12 do projektowania i kierowania robotami budowlanymi bez ograniczeń w specjalności drogowej		Podpis: 
Branża:	Skala:	Data:	Nr arkusza:
DROGOWA	1:50	19.06.2018 r.	3