



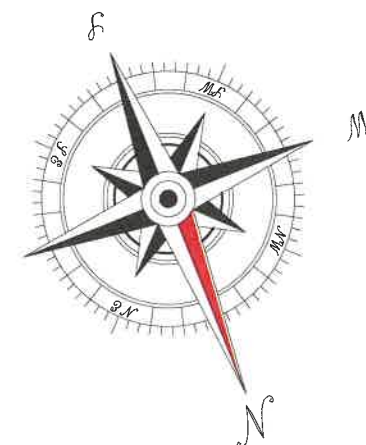


ZDP.NT.A. 420.28.2018  
**Zarząd Dróg Powiatowych  
 w Sierpcu**  
 uzgadniam / opiniuję  
 bez uwag / z uwagami  
 dnia 20.06.2018 r.  
 W obrybie skryżowania pod projektem  
 przedsięwzięcia uśredniać projekt o szalowaniu  
 nie uwzględniać 0.40  
**DYREKTOR**  
 Zarządu Dróg Powiatowych  
 w Sierpcu  
 mgr inż. Artur Obrebski

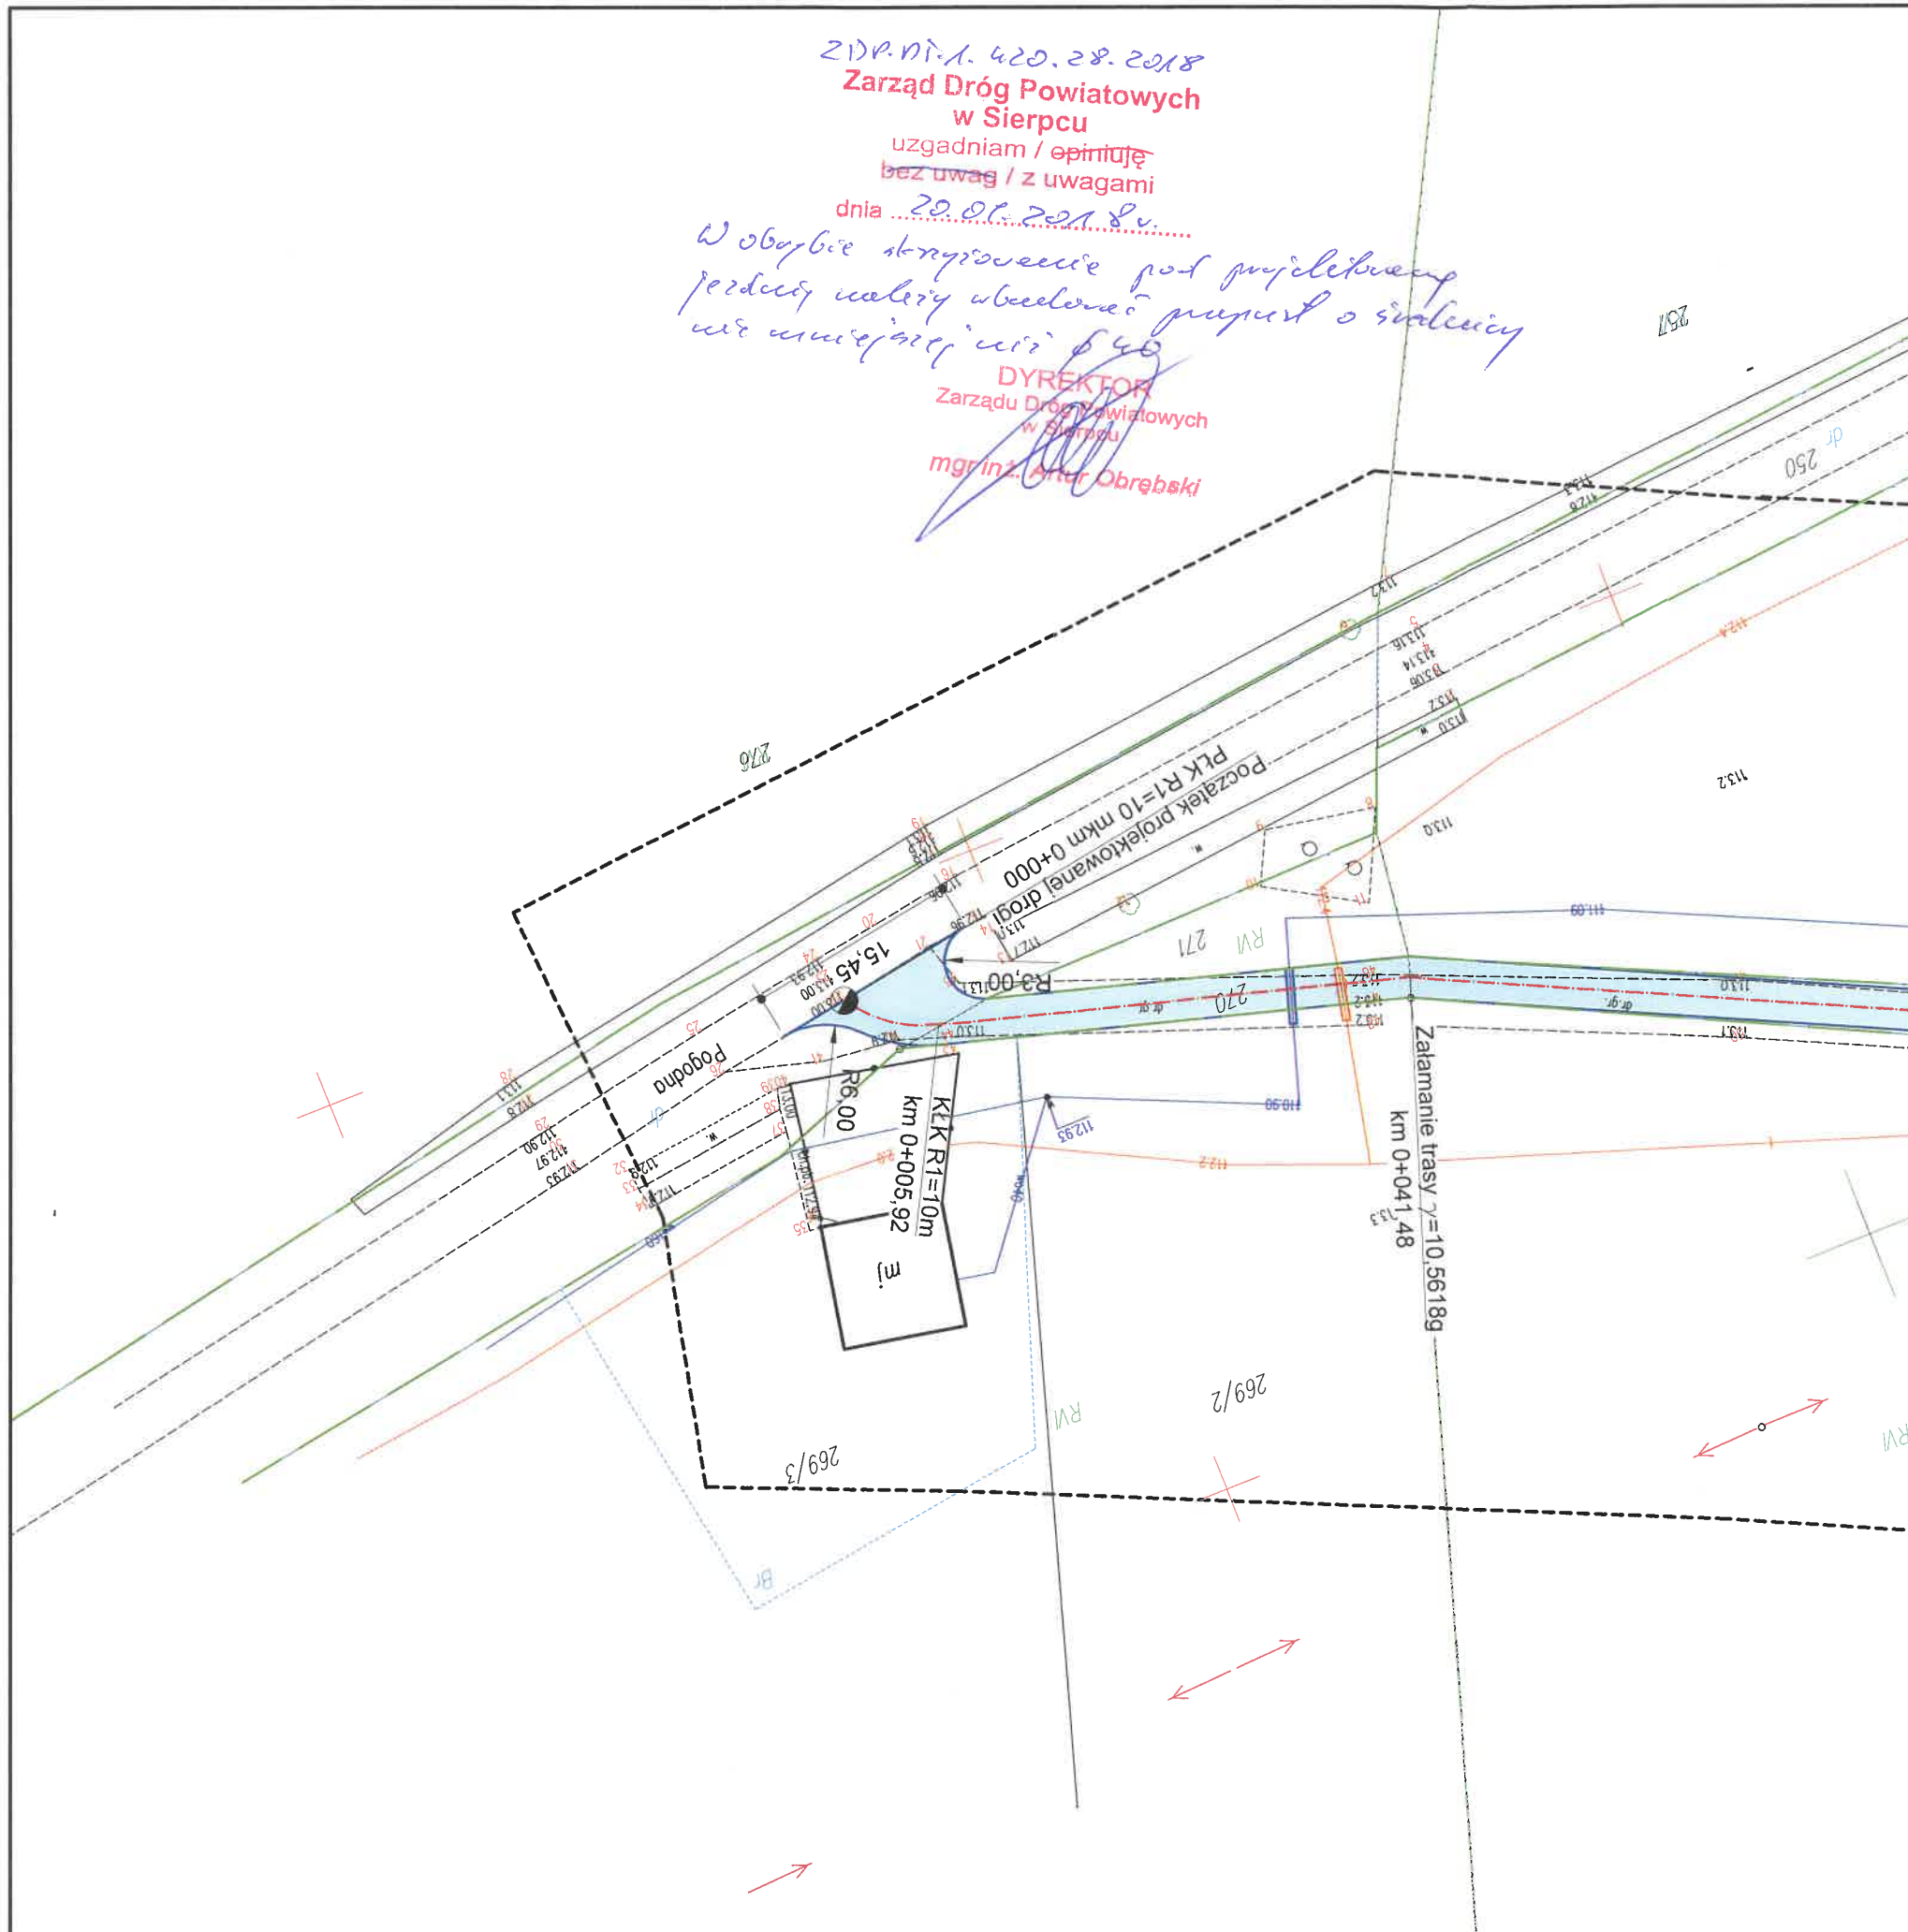

# **LEGENDA:**

- Granice pasa drogowego
- Krawężnik jezdni
- Oś jezdni
- Nawierzchnia bitumiczna jezdni
- Zjazdy bitumiczne
- Zjazdy z kruszywa łamanego

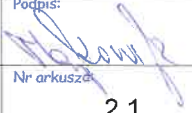Nazwa inwestycji:	Przebudowa drogi gminnej nr 370239W w miejscowości Rokicie		
Lokalizacja:	Województwo mazowieckie, powiat sierpecki, gmina Mochowo, miejscowości Ligowo, Rokicie		
Inwestor:	 Gmina Mochowo		
Stadium dokumentacji:	Dokumentacja Techniczna		
Nazwa arkusza:	Projekt Zagospodarowania Terenu		
Biuro projektowe:	 <b>Usługi Drogowe</b> Usługi Drogowe Sergiusz Makowski ul. Kaliska 87a 87-800 Włocławek kor.: ul. Kaliska 83/63 87-800 Włocławek tel. 785 46 12 73 e-mail: uslugi.drogowe@gmail.com www.facebook.com/uslugi.drogowe		
Projektant:	mgr inż. Sergiusz Michał Makowski uprawnienia budowlane nr KUP/0134/PWOD/12 do projektowania i kierowania robotami budowlanymi bez ograniczeń w specjalności drogowej		Podpis: 
Branża:	DROGOWA	Skala:	1:500
Data:	19.06.2018 r.	Nr arkusza:	2.1