

MAPA EWIDENCYJNA

Skala 1: 5000

woj. mazowieckie 14
pow. sierpecki 1427
gmina Mochowo-142703 2
obręb Ligówko-142703_2.0013
działka 80

Urząd Gminy w Mochowie

Mochowo, 2019

30.12.2019

Za zgodność z oryginałem


Podpis

WOJ. GMINY

Poświadczam, że niniejsza kopia jest zgodna z treścią materiału państwowego zasobu geodezyjnego i kartograficznego Organ prowadzący państwowy zasób geodezyjny i kartograficzny Nazwa materiału zasobu	STAROSTA SIERPECKI MAPA EWIDENCYJNA
---	---

Identyfikator ewidencyjny materiału zasobu Data wykonania kopii Wzrost, nazwisko i podpis osoby reprezentującej organ	P.1427.2017.208 19-12-2019 <i>[Signature]</i>
--	--

→ lokalizacja przedsięwzięcia p.n.:
"Przebudowa drogi gminnej nr 3724241
relacji Ligówko - Grabówiec"

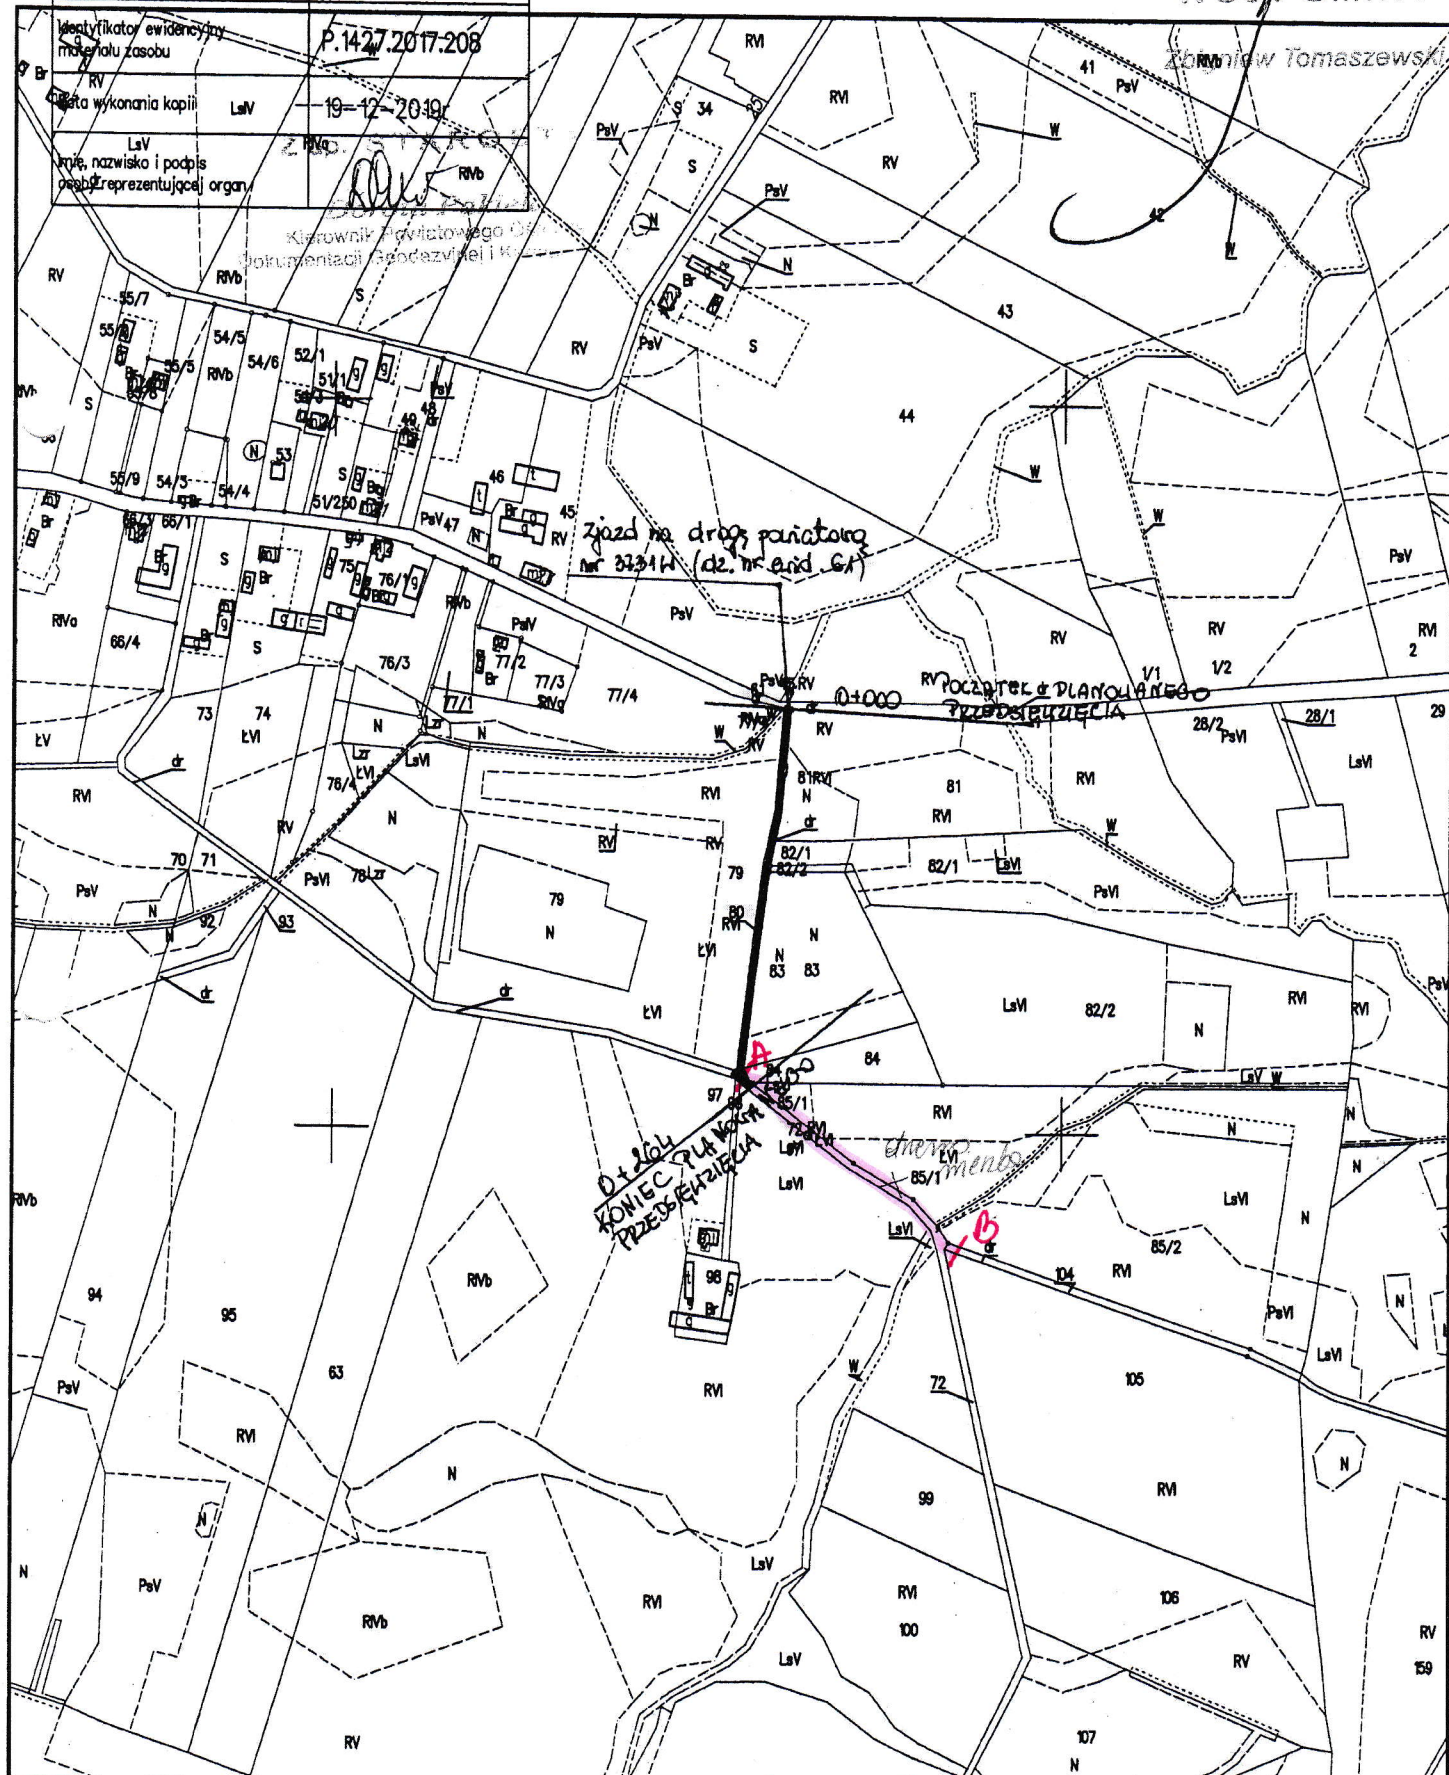

A-B - zakres do mykowania 0,186 km