



## Przekrój przez drogę

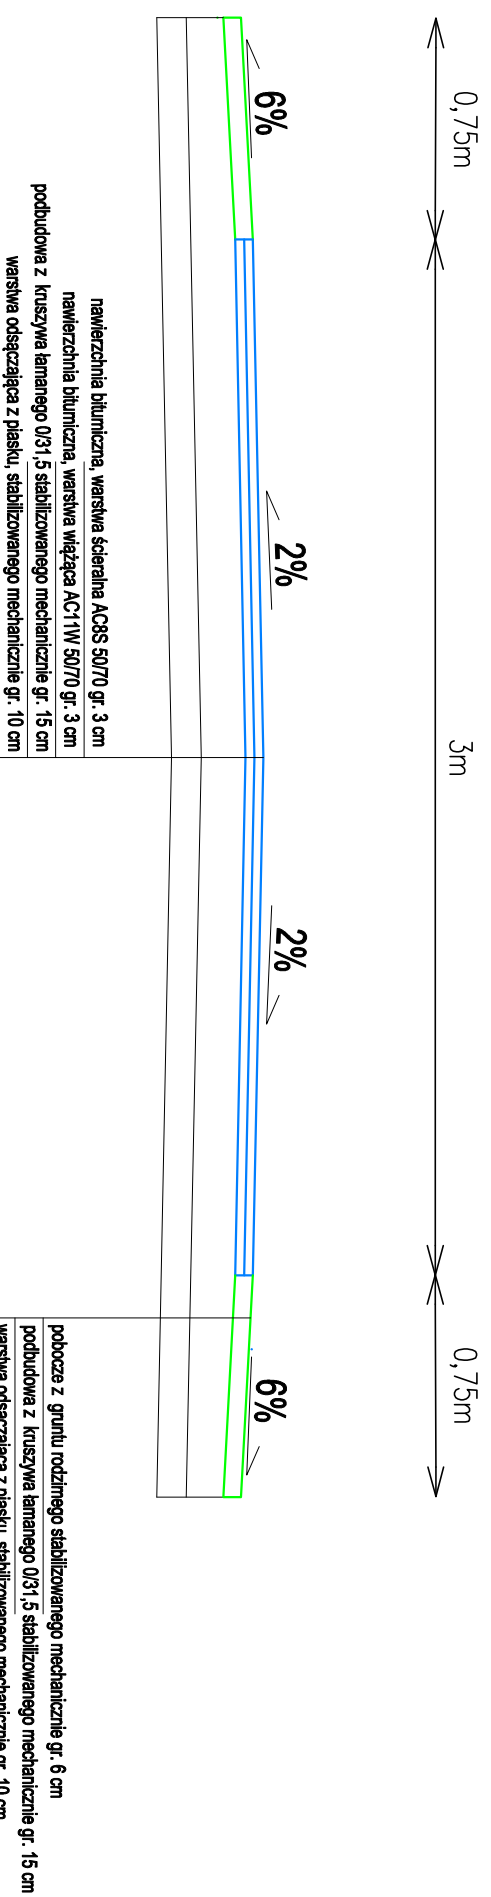

## Przekrój przez zjazd

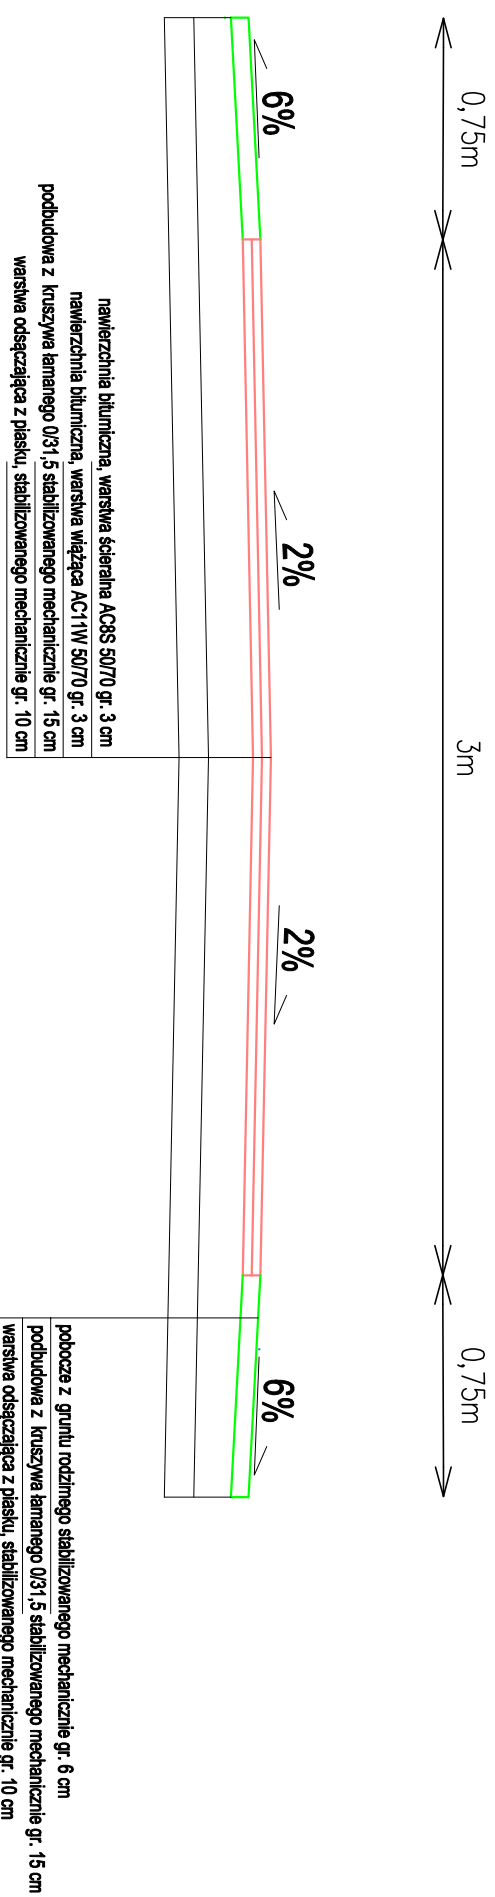

OBIEKT	<b>Przebudowa drogi gminnej nr 370223W w miejsc. Łukoszyn, gm. Mochowo</b>			
ZAMAWIAJĄCY	<b>Wójt Gminy Mochowo</b>			BRANŻA drog.
NAZWA RYSUNKU	<b>Przekrój poprzeczny</b>			SKALA 1:25
OPRACOWAŁ	NAZWIŚKO	NR UPR. SPECJALNOŚĆ	PODPIS	DATA 2022
PROJEKTOWAŁ	Tomasz Dudkiewicz	MAZ/0596/PWBD/18 drogi		NR RYS. 3.0
SPRAWDZIŁ				