


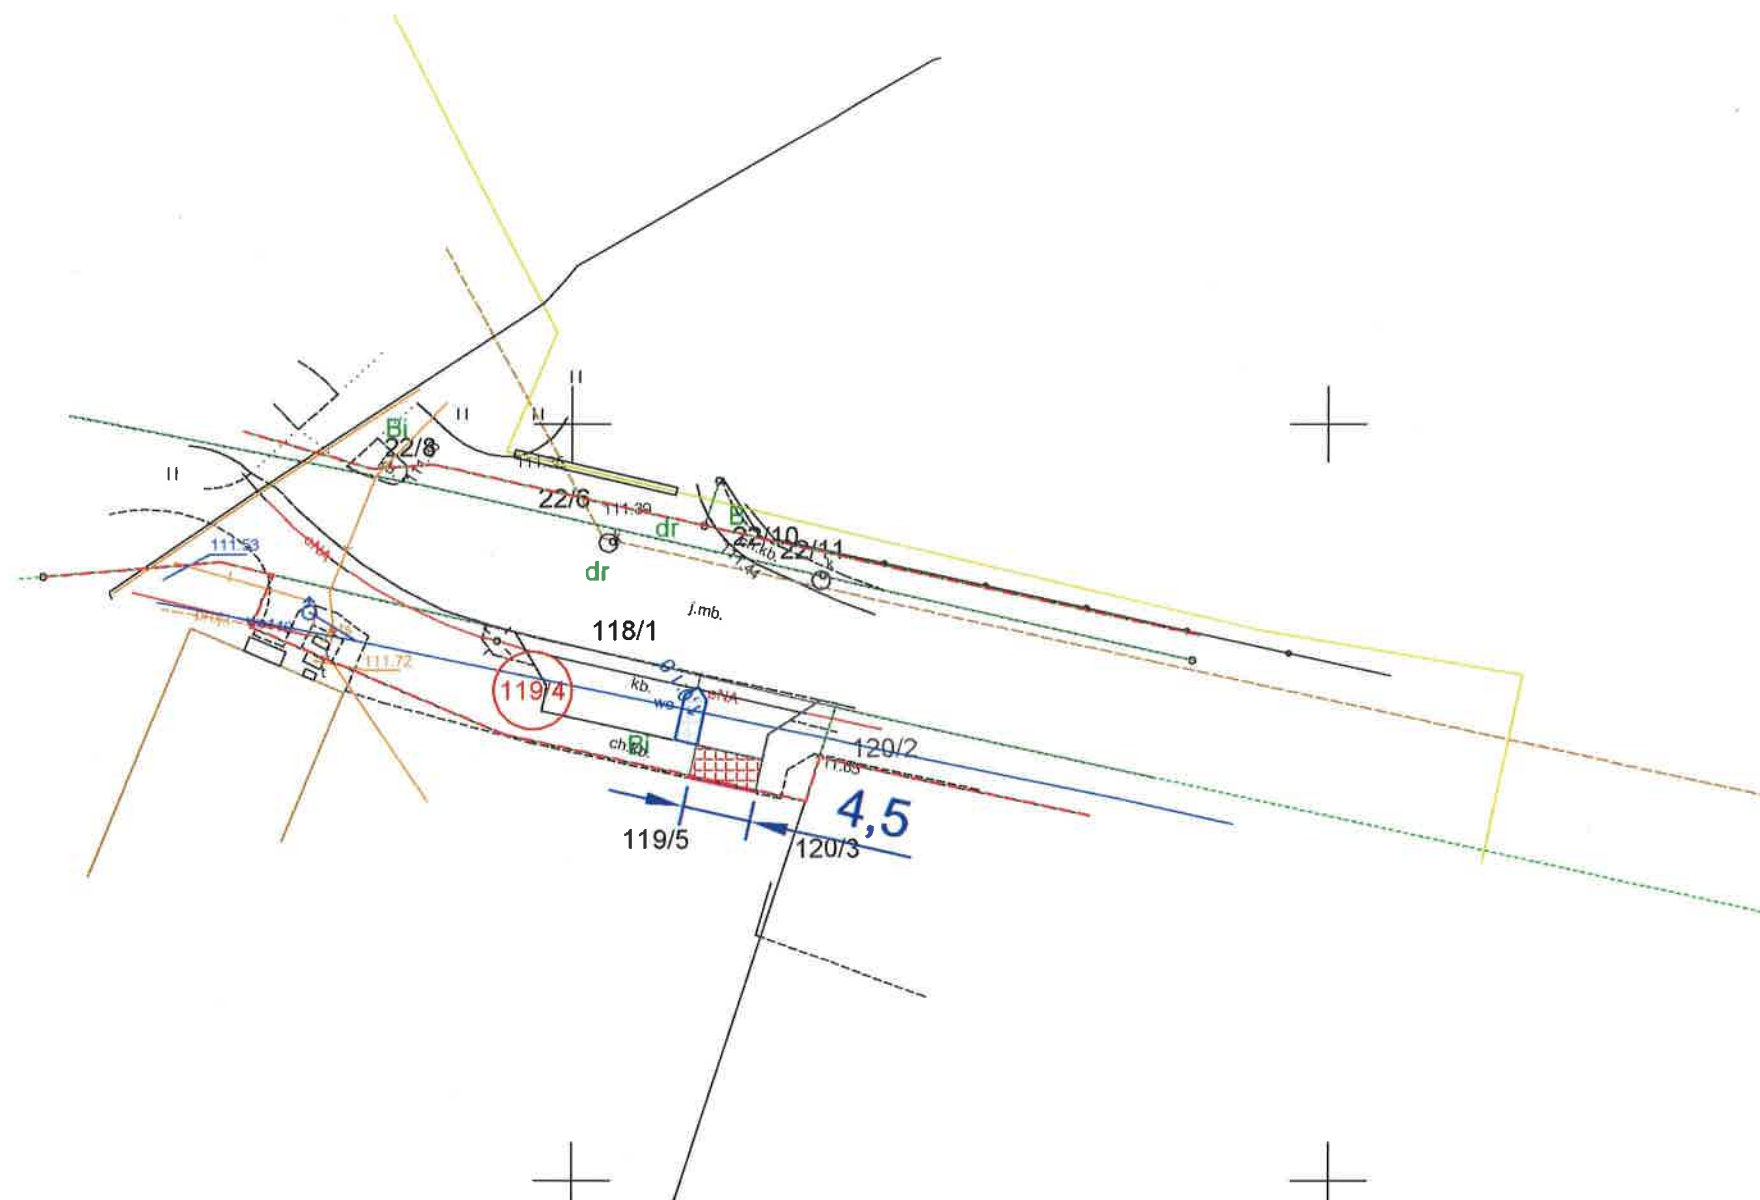

LEGENDA:

- Granica pasa drogowego
- Granice działek
- 101/5 - Nr działki
- (72) - Nr działki objętej inwestycją
- Projektowana nawierzchnia zjazdu
- Projektowane nawierzchnia wyspy
- Istniejący krawężnik
- Projektowany krawężnik
- Projektowany opornik

Nazwa obiektu
Budowa zjazdu zwykłego z drogi wojewódzkiej nr 541 do działki nr ewid. 119/5 w m. Mochowo


Inwestor
Wójt Gminy Mochowo
ul. Sierpecka 2, 09-214 Mochowo

Adres inwestycji
Droga wojewódzka nr 541 m. Mochowo
Działka ewidencyjna: 119/4, 120/2

Wykonał: **z up. WOJTA**
Dariusz Łazowski
SEKRETARZ GMINY

Temat rysunku
Plan sytuacyjny

Skala 1:500	Data 10.2024	Nr rys.	Nr str. 1
----------------	-----------------	---------	--------------

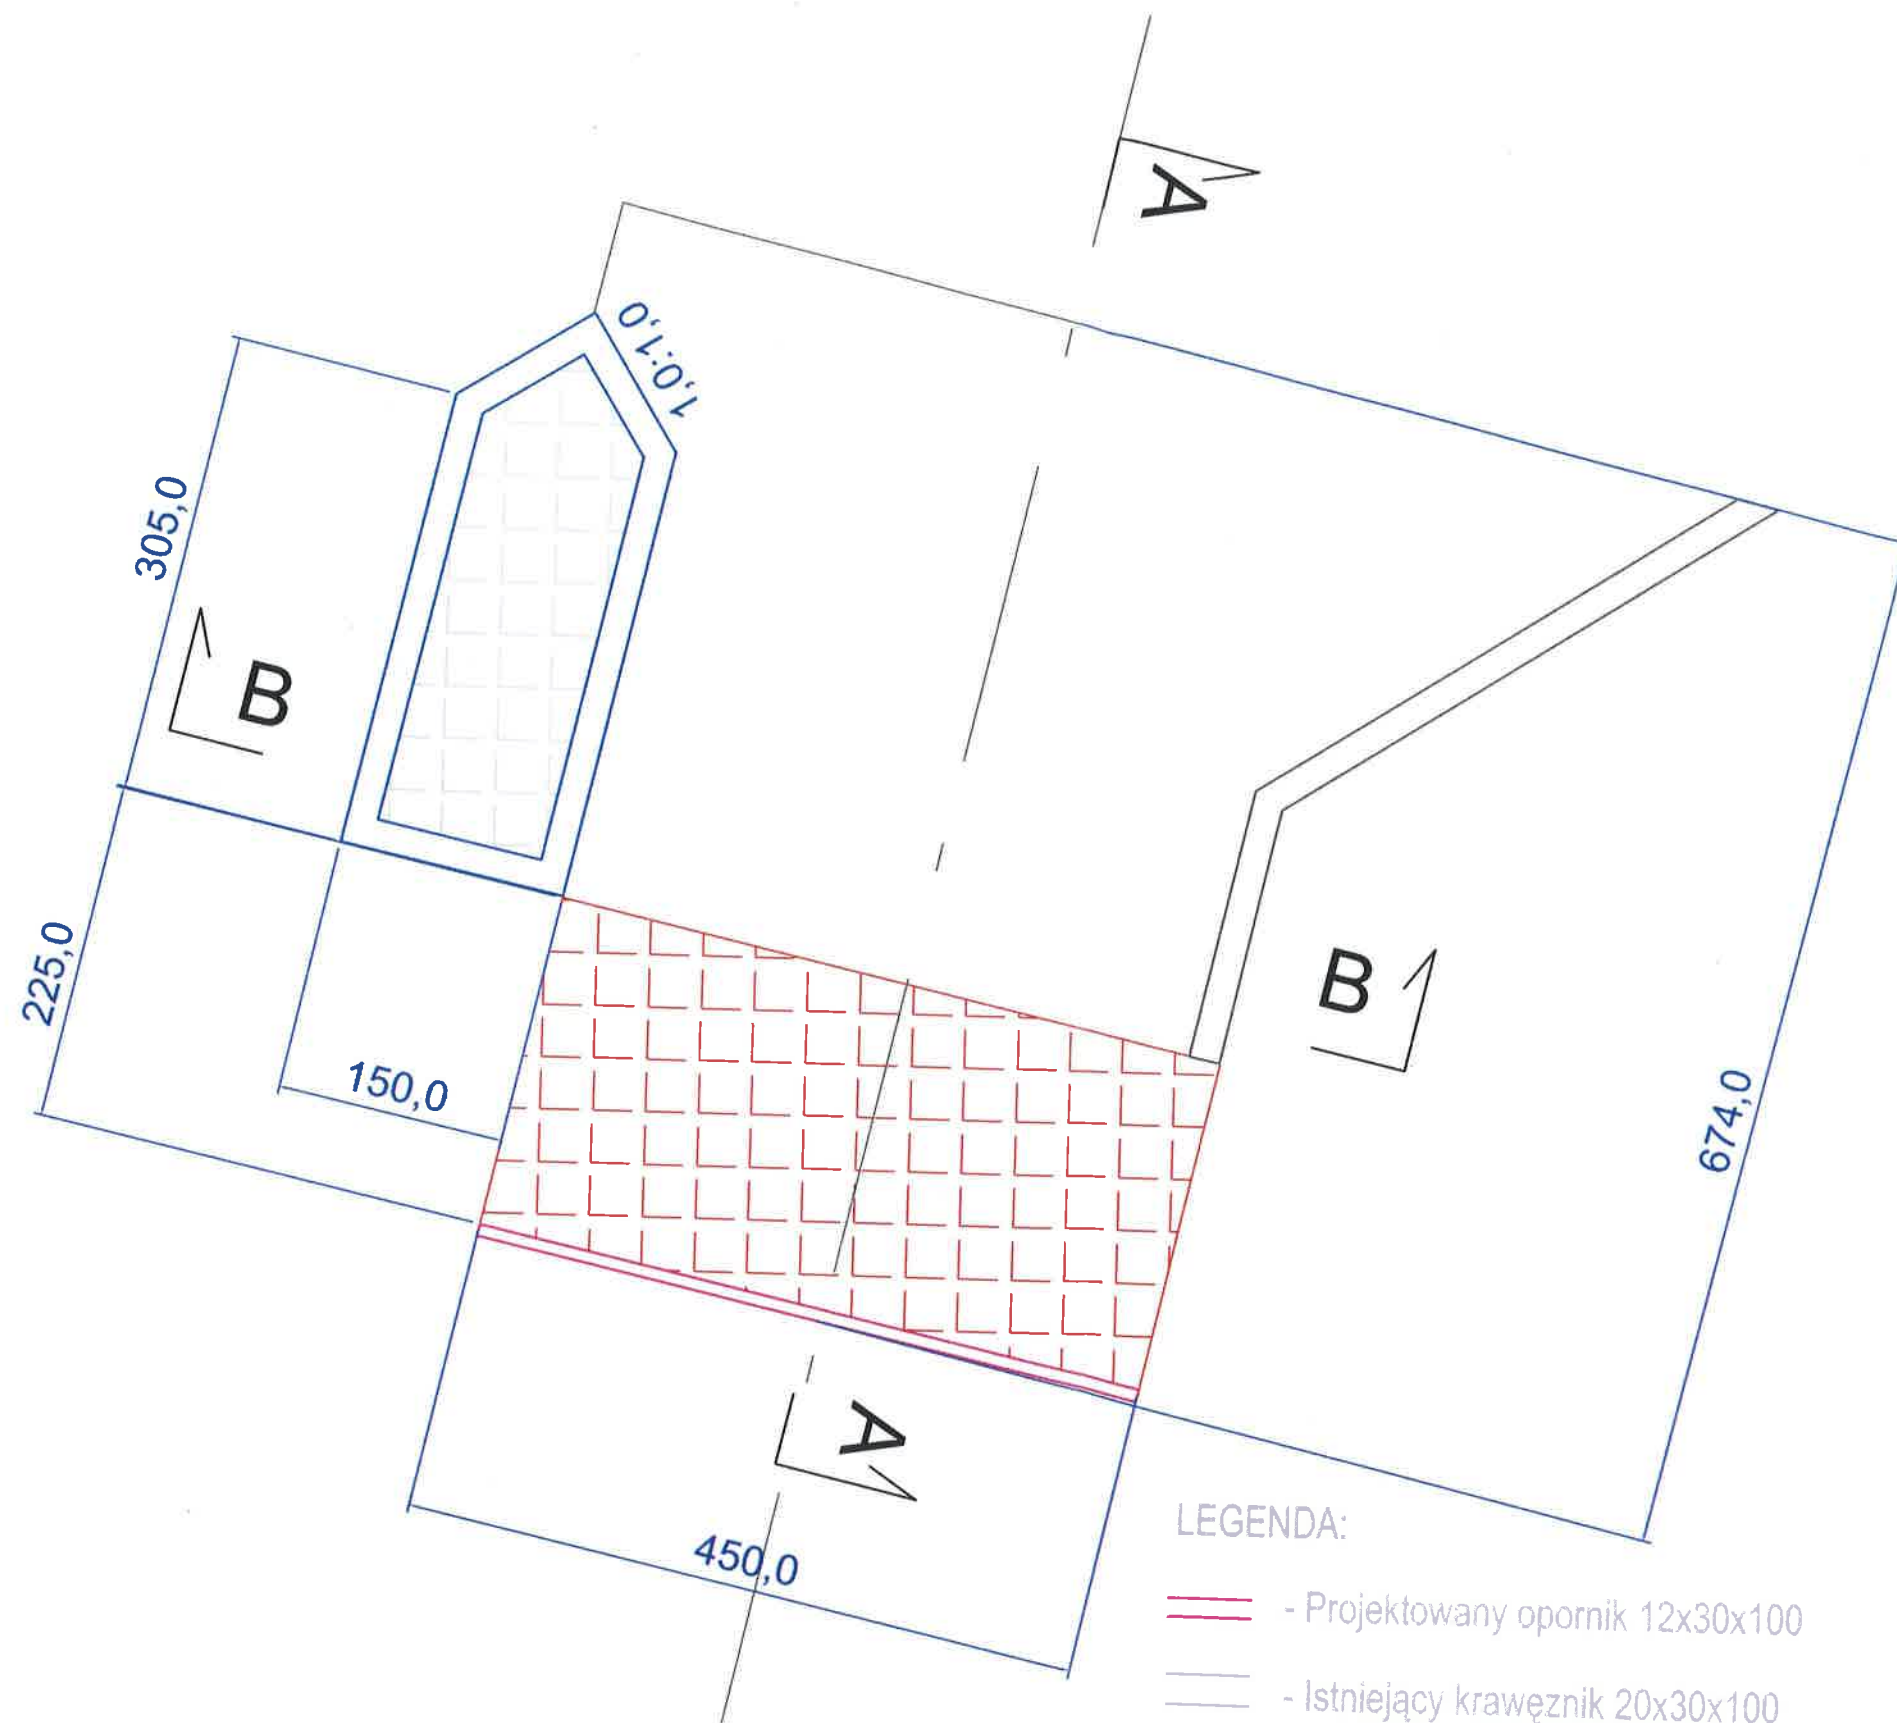


LEGENDA:


- - Projektowany opornik 12x30x100
- - Istniejący krawężnik 20x30x100
- - Projektowany krawężnik 20x30x100
- - Projektowana nawierzchnia zjazdu z kostki betonowej 8cm
- - Projektowana nawierzchnia wyspy z kostki betonowej 6cm

Nazwa obiektu Budowa zjazdu zwykłego z drogi wojewódzkiej nr 541 do działki nr ewid. 119/5 w m. Mochowo			
Inwestor Wójt Gminy Mochowo ul. Sierpecka 2, 09-214 Mochowo			
Adres inwestycji Droga wojewódzka nr 541 m. Mochowo Działka ewidencyjna: 119/4, 120/2			
Wykonał: ✓		z up. WÓJTA Dariusz Łazdrowski SEKRETARZ GMINY	
Temat rysunku Rzut zjazdu			
Skala 1:50	Data 10.2024	Nr rys.	Nr str.

Przekrój podłużny przez zjazd A-A

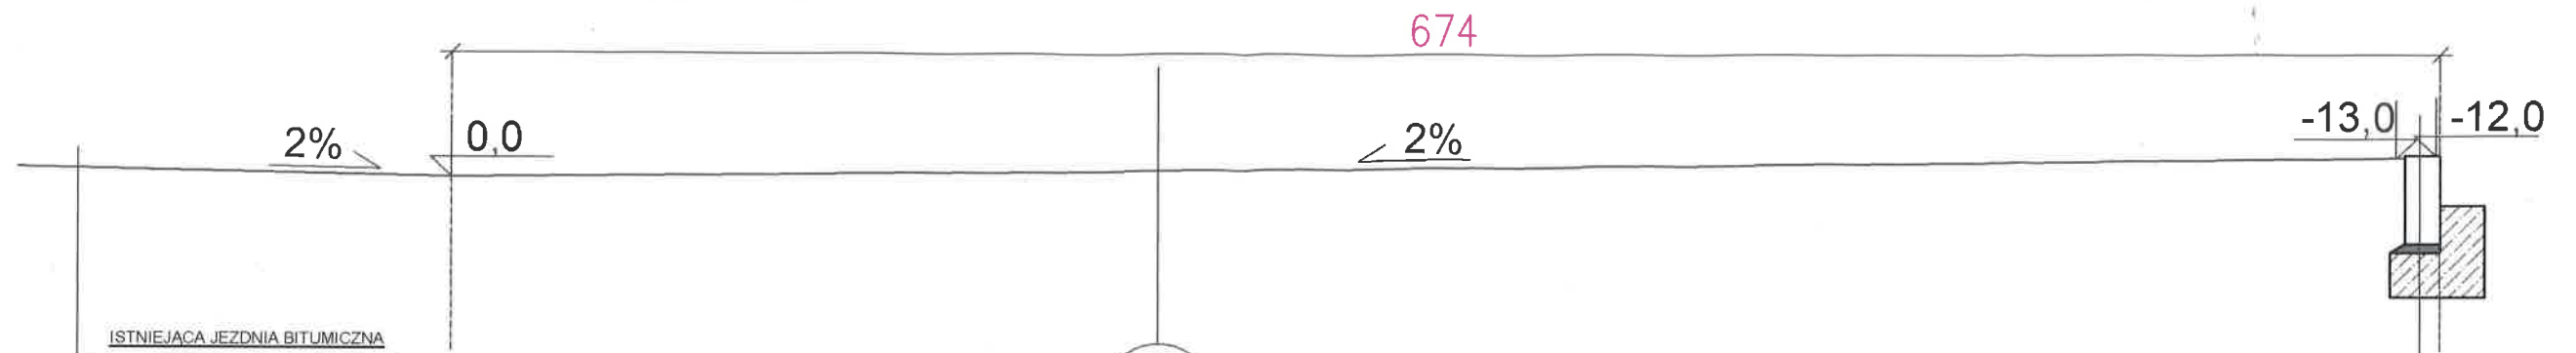

Przekrój poprzeczny przez zjazd B-B

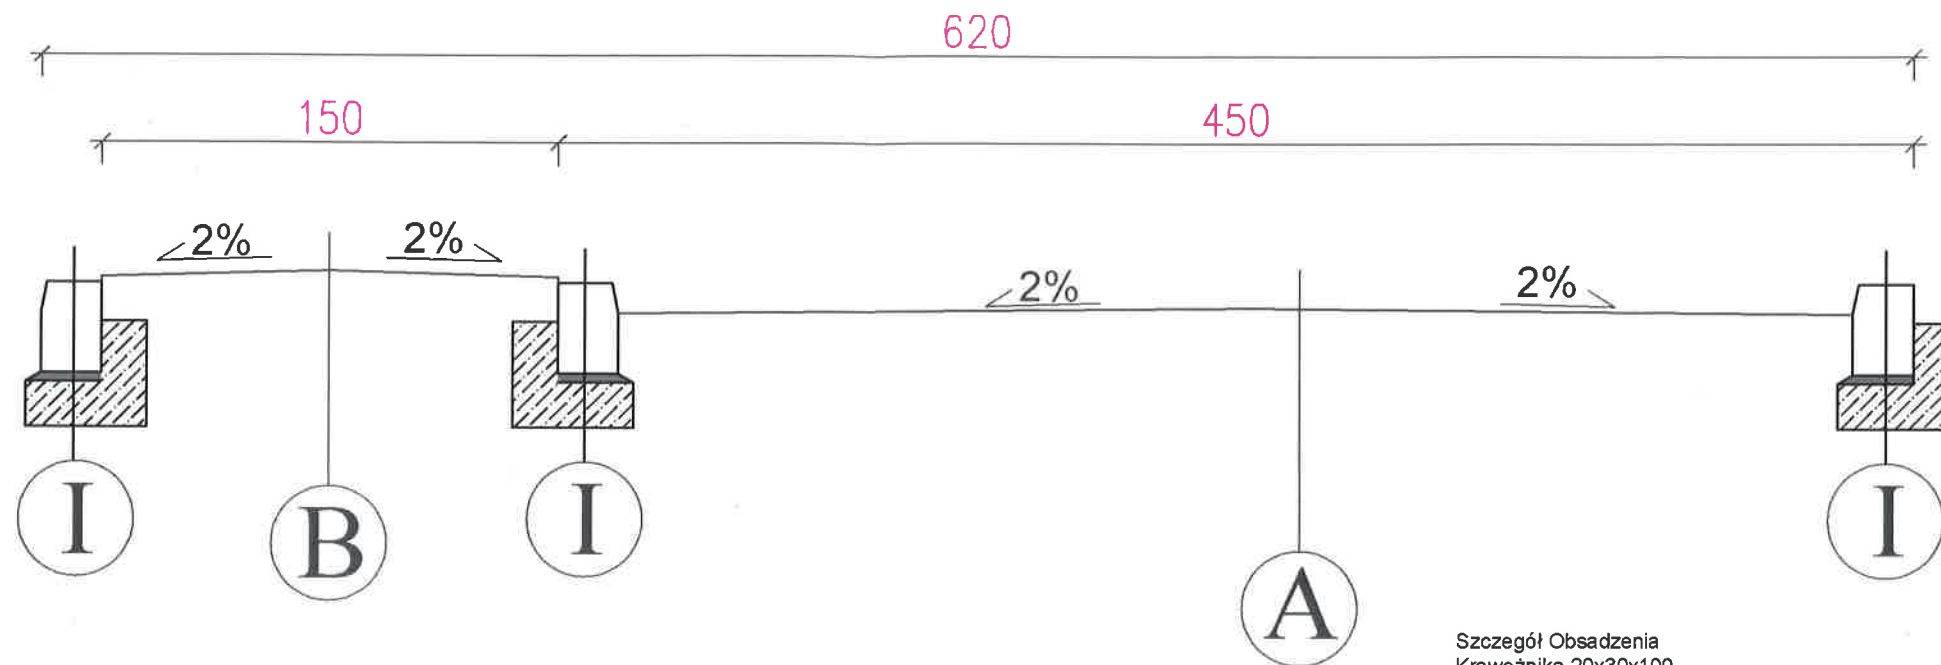

A

KONSTRUKCJA ZJAZDU ZWYKLEGO:


- proj. kostka betonowa gr. 8 cm
- proj. podsypka cementowo - piaskowa 1:4 gr 3cm zag. mechanicznie
- proj. podbudowa z mieszanki kruszywa 0/31,5 mm zag. mech. gr 20 cm
- warstwa odsączająca z piasku średniego gr. 10cm
- grunt rodzimy niewysadzinowy (G1) lub grunt nasypowy przepuszczalny dowieziony

B


KONSTRUKCJA WYSPY:

- proj. kostka betonowa gr. 6 cm
- proj. podsypka cementowo - piaskowa 1:4 gr 3cm zag. mechanicznie
- proj. podbudowa z mieszanki kruszywa 0/31,5 mm zag. mech. gr 10 cm
- warstwa odsączająca z piasku średniego gr. 10cm
- grunt rodzimy niewysadzinowy (G1) lub grunt nasypowy przepuszczalny dowieziony

Szczegół Obsadzenia Krawężnika 20x30x100

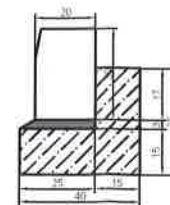


Szczegół Obsadzenia Opornika 12x30x100

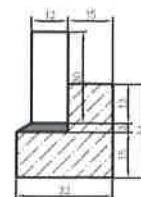

Szczegół Obsadzenia Krawężnika 20x30x100


I

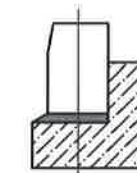

Krawężnik betonowy

- proj. krawężnik betonowy 20x30x100 cm
- proj. podsypka cem.-piask. gr 3 cm
- proj. ława betonowa z oporem C12/15

II

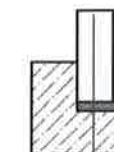

Opornik betonowy

- proj. opornik betonowy 12x30x100 cm
- proj. podsypka cem.-piask. gr 2 cm
- proj. ława betonowa z oporem C12/15

Nazwa obiektu
Budowa zjazdu zwykłego z drogi wojewódzkiej nr 541 do działki nr ewid. 119/5 w m. Mochowo

Inwestor
Wójt Gminy Mochowo
ul. Sierpecka 2, 09-214 Mochowo

Adres inwestycji
Droga wojewódzka nr 541 m. Mochowo
Działka ewidencyjna: 119/4, 20/2

wykonat
z up. WÓJTA
Dariusz Łazdrowski
SEKRETARZ GMINY

Temat rysunku
Przekroje: poprzeczny i podłużny A-A, B-B

Skala 1:25	Data 10.2024	Nr rys.	Nr str. 3
---------------	-----------------	---------	--------------