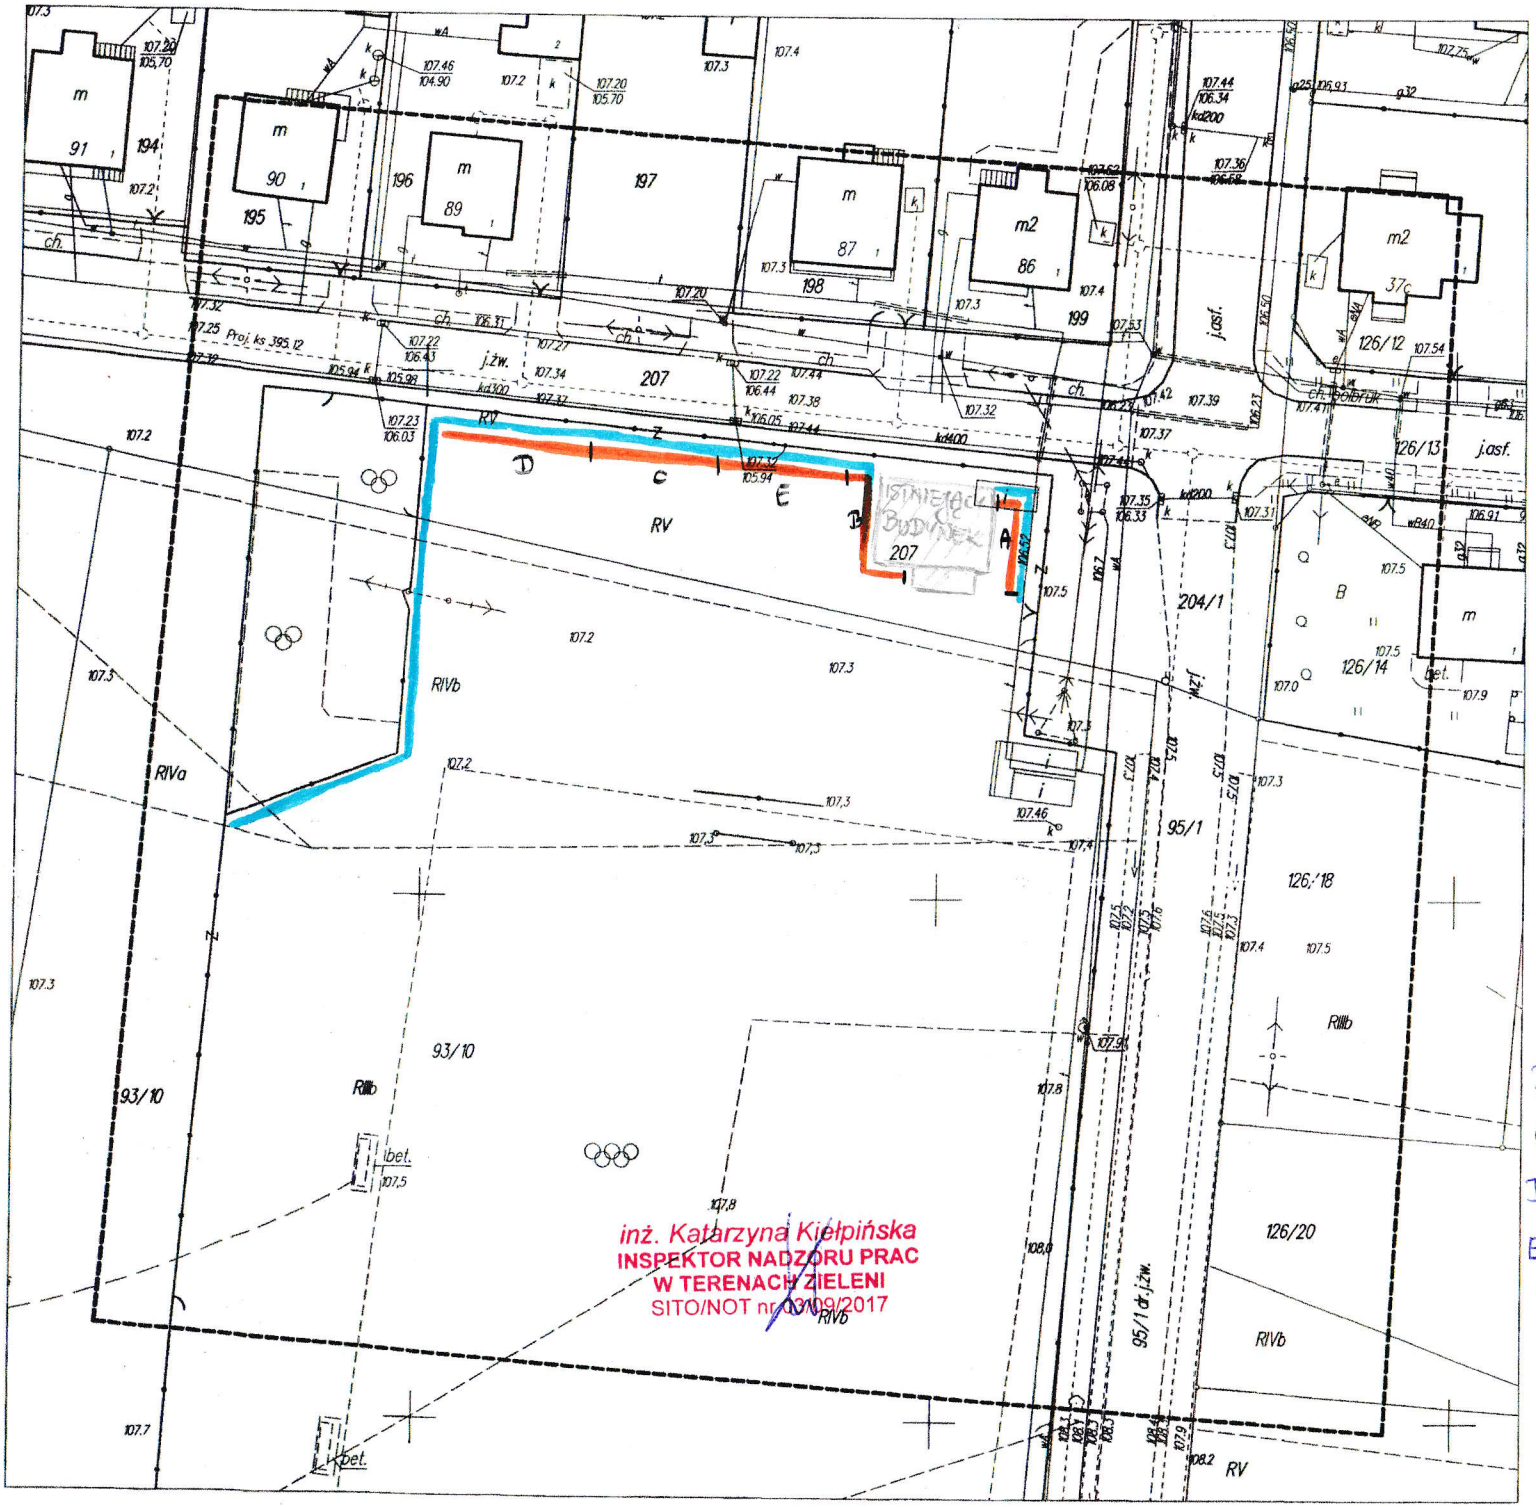

MAPA DO CELÓW PROJEKTOWYCH

Oznaczenie kancelaryjne zgłoszenia pracy geodezyjnej:		G.6640.2.1788.2015
Jednostka ewidencyjna	identyfikator:	142703_2
	nazwa:	Mochowo
Obręb ewidencyjny	identyfikator:	0022
	nazwa:	Mochowo Parcele
Nr działki		cz. 93/10, 207
województwo: mazowieckie 14		powiat: sierpecki 1427
Mapa aktualna na dzień:		01.12.2015 r.
nazwa układu współrzędnych	prostokątnych płaskich:	2000/7
	układu wysokości:	Kronsztadt '60
Skala mapy:		1:500
Granice zgodne z ewidencją gruntów i budynków		
Oznaczenie i informacje o służebnościach gruntowych mających wpływ na zagospodarowanie gruntów zlokalizowanych w granicach projektowanej inwestycji		służebność – nie badano
Oznaczenie i symbol konturu użytku gruntowego który nie jest ujawniony w bazie danych ewidencji gruntów i budynków		–
Wykonawca:		GEODETA inż. Jacek Krakowski Uprawnienia Nr 20263

Nie wyklucza się istnienia w terenie urządzeń podziemnych nie wykazanych na niniejszej mapie, które nie zostały odnalezione podczas wykonywania pomiarów lub nie były zgłoszone do inwentaryzacji przed zasypaniem albo dla których brak informacji branżowych.

Poświadcza się, że niniejszy dokument został opracowany w wyniku prac geodezyjnych i kartograficznych, których rezultaty zawiera operat techniczny wpisany do ewidencji materiałów państwowego zasobu geodezyjnego i kartograficznego

Organ prowadzący państwowy zasób geodezyjny i kartograficzny	STAROSTA SIERPECKI
Identyfikator ewidencyjny materiału zasobu – operatu technicznego	P.1427.2015.1582
Data wpisania operatu technicznego do ewidencji materiałów zasobu	03 GRU. 2015
Imię, nazwisko i podpis osoby reprezentującej organ	Z up. STAROSTY Renata Wojciech Rzeszutowski GEODETA POWIATOWY

PLANOWANE NASADZENIA KRZEWÓW

- ŻYWOTNIK 'BRABANT' O WYS. 140cm - 110 szt.
- A) TAWUŁA SZARA 'GREFSHEIN' - 100 szt.
- B) TAWUŁA JAPOŃSKA 'ANTHONY WATERER' - 100 szt.
- C) PĘCHERZNICA KALINOLISTNA 'DIABOLO' - 100 szt.
- D) BERBERYS THUNBERGA 'ATROPURPUREA' - 100 szt.
- E) TAWUŁA JAPOŃSKA 'GOLDMOUND' - 100 szt.