


LEGENDA:

- Granicę pasa drogowego
- Krawężń jezdni
- Oś jezdni
- Nawierzchnia bitumiczna jezdni
- Zjazdy bitumiczne
- Zjazdy z kruszywa łamanego

Nazwa inwestycji:	Przebudowa drogi gminnej nr 370239W w miejscowości Rokicie		
Lokalizacja:	Województwo mazowieckie, powiat sierpecki, gmina Mochowo, miejscowości Ligowo, Rokicie		
Inwestor:	 Gmina Mochowo		
Stadium dokumentacji:	Dokumentacja Techniczna		
Nazwa arkusza:	Projekt Zagospodarowania Terenu		
Biurow projektowe:	 Usługi Drogowe Usługi Drogowe Sergiusz Makowski ul. Kaliska 87a 87-800 Włodawek kor. ul. Kaliska 83/83 87-800 Włodawek tel. 785 46 12 73 e-mail: uslugi.drogowe@gmail.com www.facebook.com/uslugi.drogowe		
Projektant:	mgr inż. Sergiusz Michał Makowski uprawnienia budowlane nr KJIP0134/PW0012 do projektowania i kierowania robotami budowlanymi bez ograniczeń w specjalności drogowej		Podpis:
Brzożo:	Skala:	Data:	Nr arkusza:
DROGOWA	1:500	19.06.2018 r.	2.1

Mapa zgodna z oryginałem

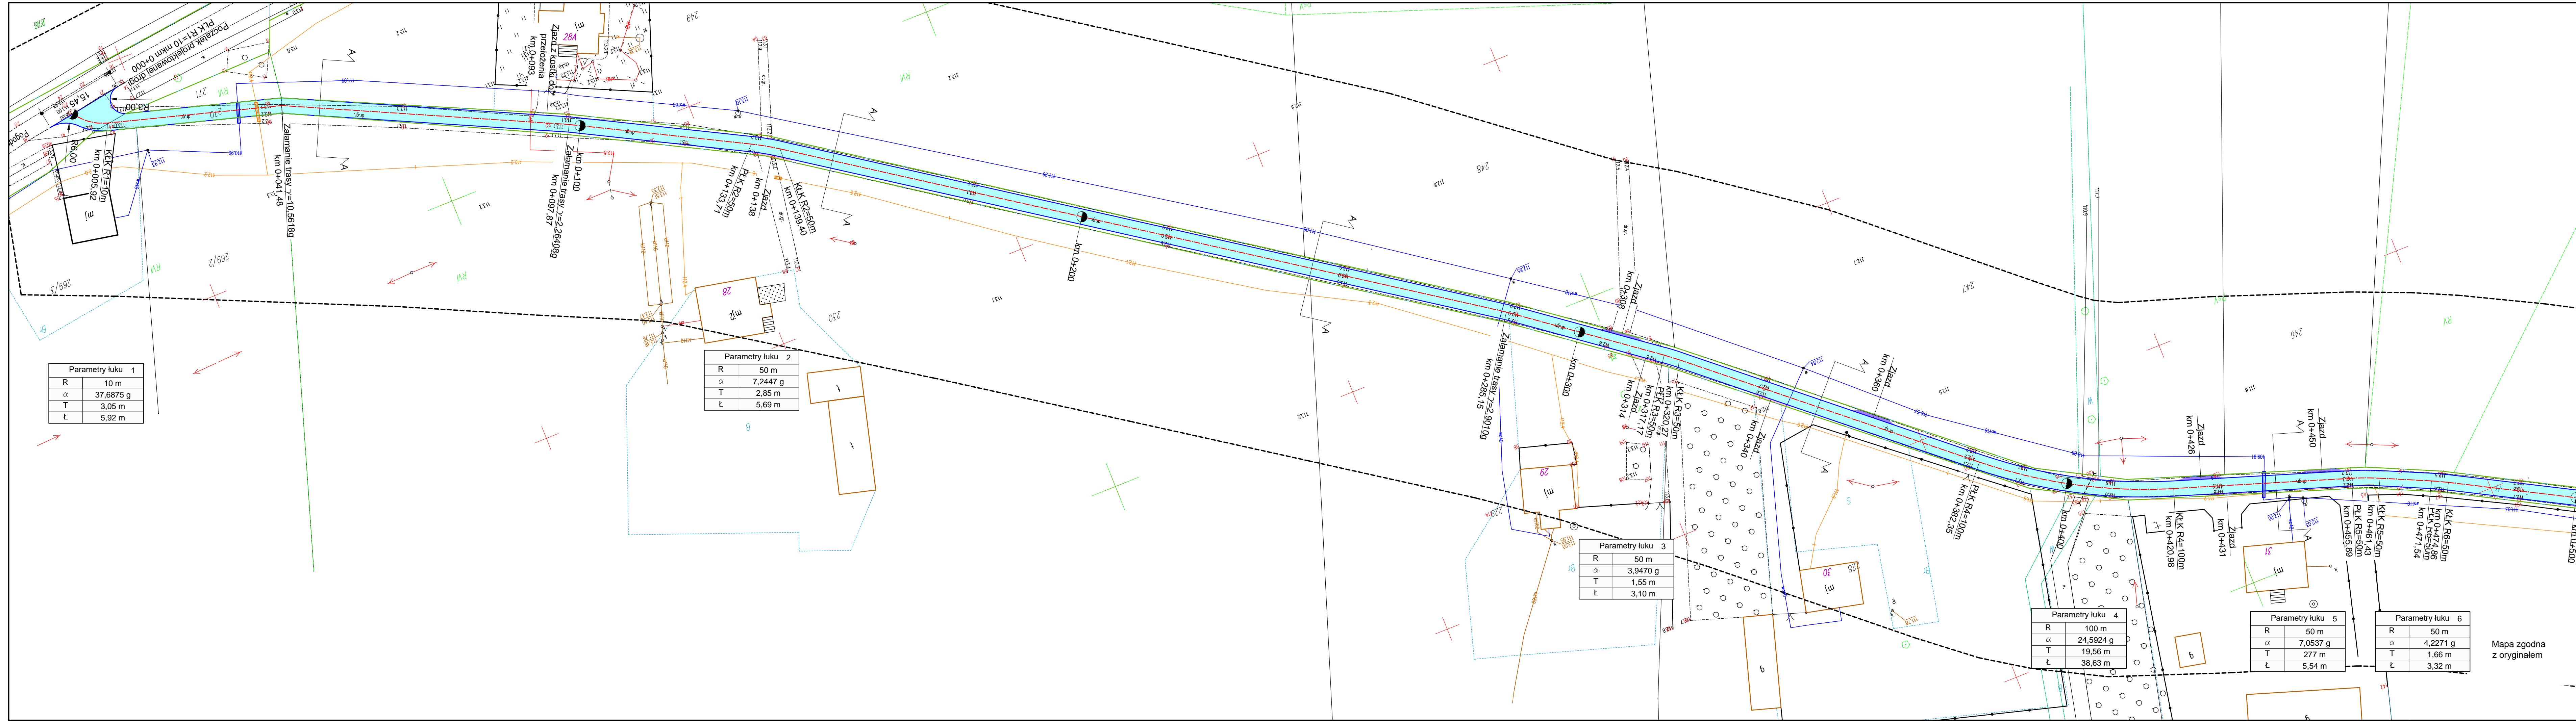

Parametry łuku 1	
R	10 m
α	37,6875 g
T	3,05 m
Ł	5,92 m

Parametry łuku 2	
R	50 m
α	7,2447 g
T	2,85 m
Ł	5,69 m

Parametry łuku 3	
R	50 m
α	3,9470 g
T	1,55 m
Ł	3,10 m

Parametry łuku 4	
R	100 m
α	24,5924 g
T	19,56 m
Ł	38,63 m

Parametry łuku 5	
R	50 m
α	7,0537 g
T	2,77 m
Ł	5,54 m

Parametry łuku 6	
R	50 m
α	4,2271 g
T	1,66 m
Ł	3,32 m